



FACHADA POSTERIOR  
Sem Escala

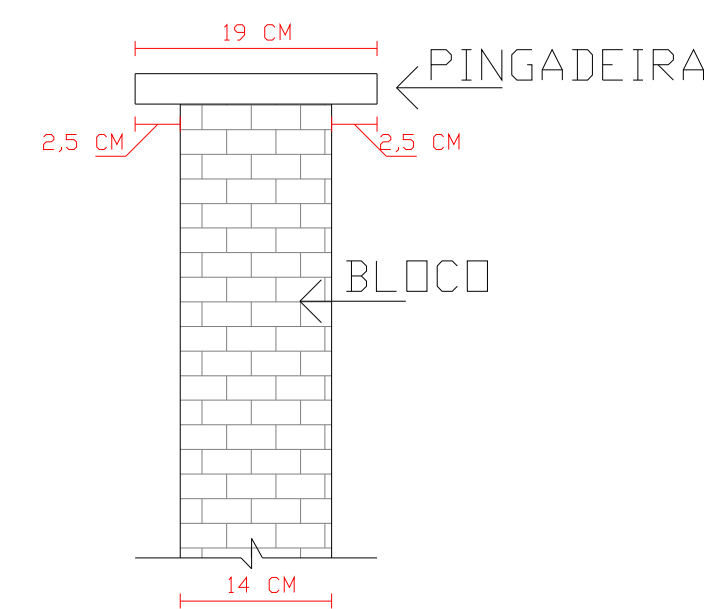

DETALHE MURO  
Sem Escala

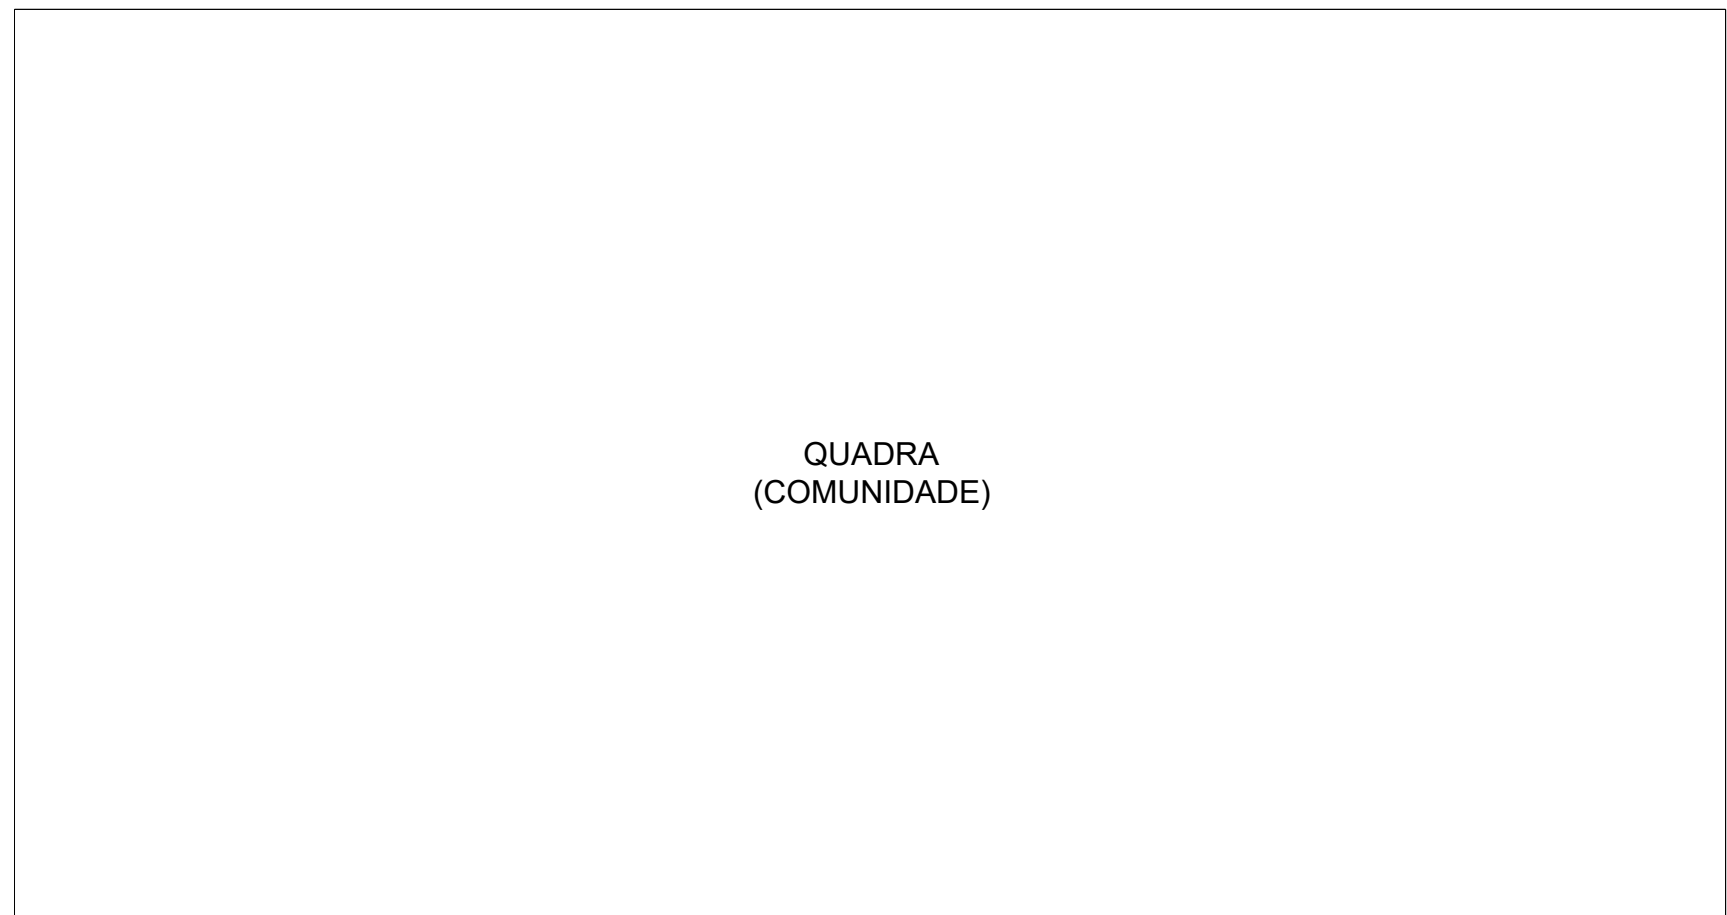

PLANTA DE SITUAÇÃO  
Sem Escala

Tipo: EXECUÇÃO DE MURO

Local: ESCOLA MUNICIPAL GODOFREDO PERFEITO

Endereço: Rua José Roriz - Vila Filomena Rabelo de Carvalho - Município de Ipameri, Goiás.

PREFEITURA MUNICIPAL DE IPAMERI

AUTOR DO PROJETO: ENG. RANNIER RICARDO LISBOA CREA-GO 19802/D-GO

CONTEÚDO

PLANTA BAIXA, FACHADA POSTERIOR E PLANTA DE SITUAÇÃO

DATA Dezembro/2021	GERÊNCIA/COMPUTADOR/PASTA	ESCALA INDICADA
No. DO PROCESSO	DESENHO: Rannier	NÚMERO DE PAVIMENTOS
QUADRO DE ÁREAS ELEMENTOS	UNID.	ÁREA
MURO	M2	216,00
PINGADEIRA	M2	17,10

PRANCHA  
1/1

PLANTA BAIXA  
Escala 1:50