



FACHADA LATERAL ESQUERDA
Sem Escala

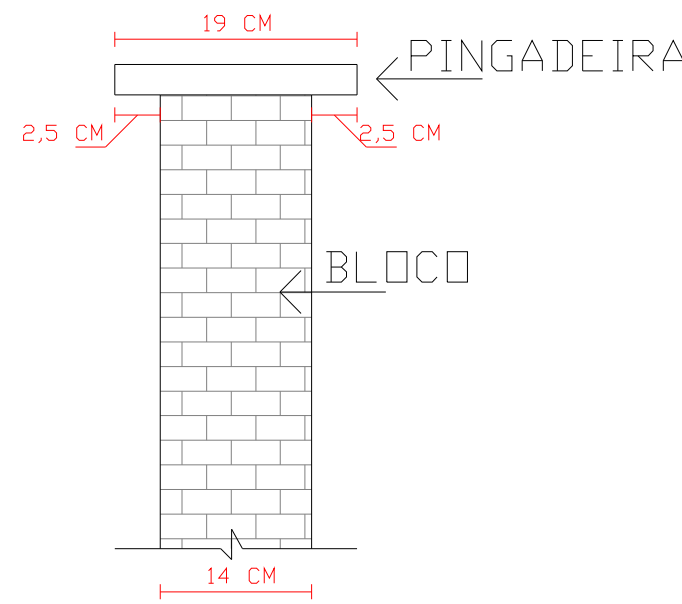

DETALHE MURO
Sem Escala



PLANTA DE SITUAÇÃO
Sem Escala

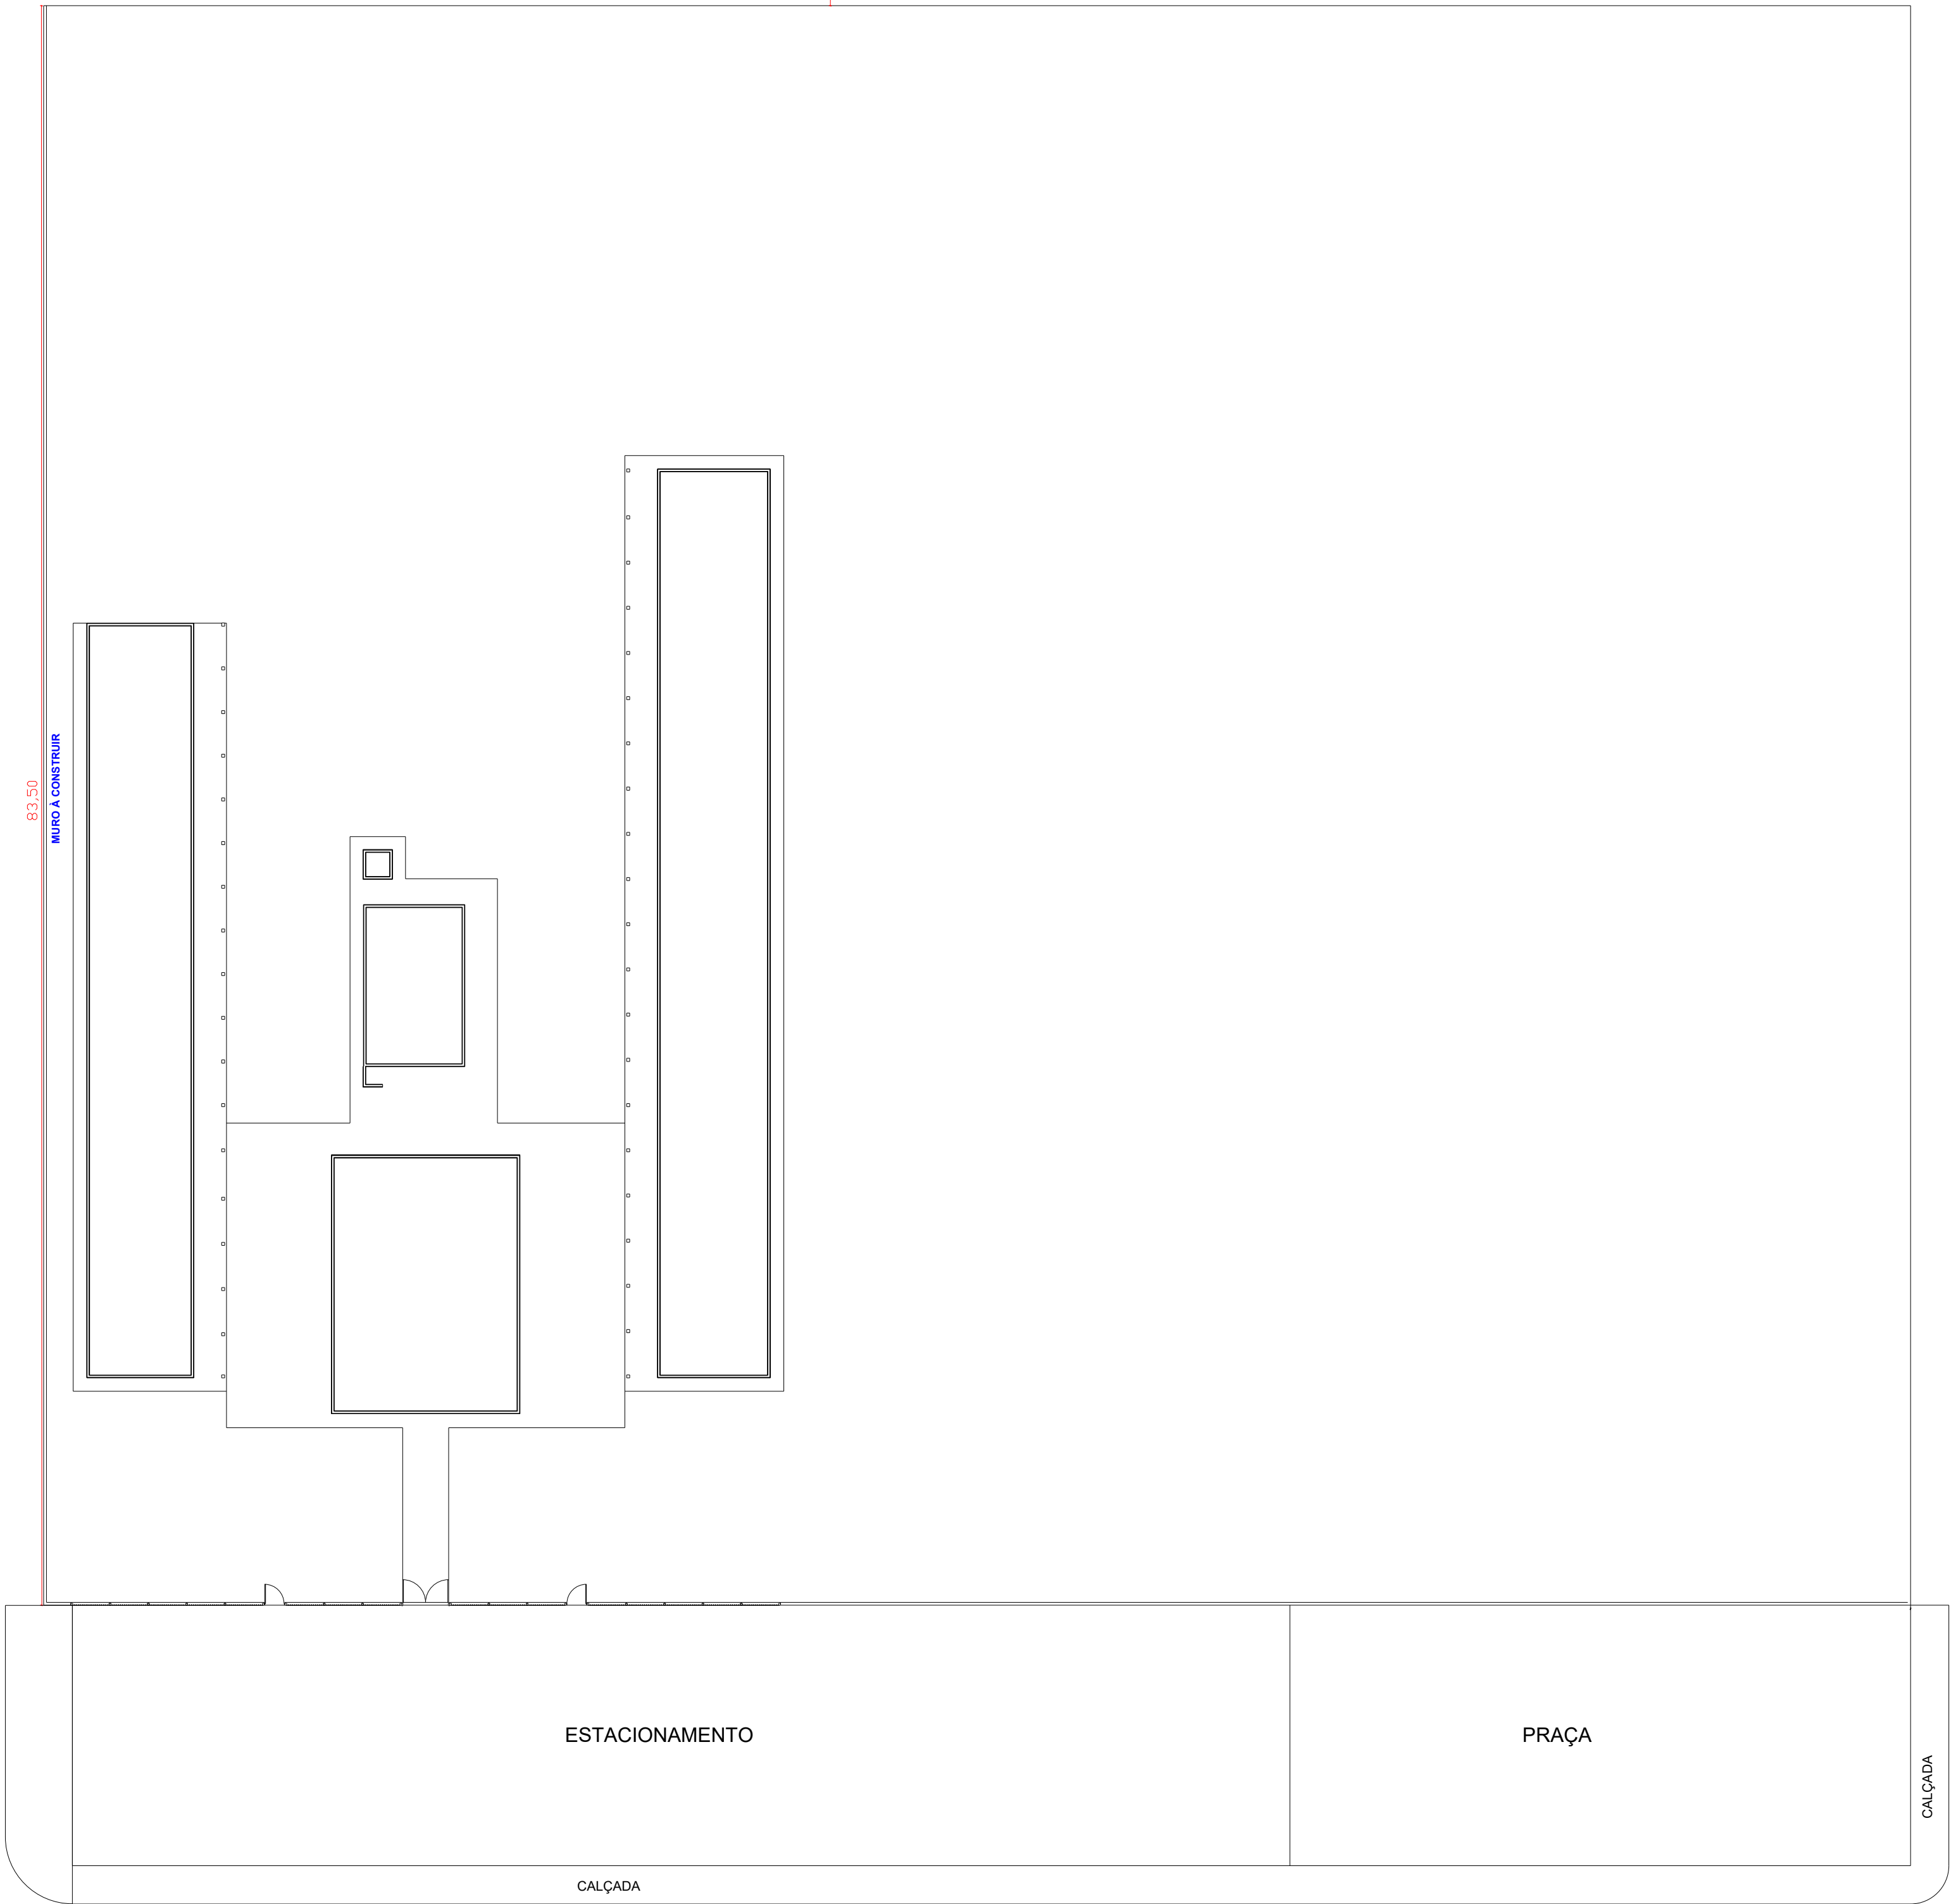

PLANTA BAIXA
Escala 1:50

Tipo: EXECUÇÃO DE MURO

Local: ESCOLA MUNICIPAL GODOFREDO PERFEITO

Endereço: Rua José Roriz - Vila Filomena Rabelo de Carvalho - Município de Ipameri, Goiás.

PREFEITURA MUNICIPAL DE IPAMERI

AUTOR DO PROJETO: ENG. RANNIER RICARDO LISBOA CREA-GO 19802/D-GO

CONTEÚDO

PLANTA BAIXA, FACHADA LATERAL ESQUERDA E PLANTA DE SITUAÇÃO

DATA Dezembro/2021	GERÊNCIA/COMPUTADOR/PASTA	ESCALA INDICADA
Nº. DO PROCESSO	DESENHO: Rannier	NÚMERO DE PAVIMENTOS
QUADRO DE ÁREAS ELEMENTOS	UNID.	ÁREA
MURO	M2	200,40
PINGADEIRA	M2	15,86

PRANCHA

1/1