



FACHADA FRONTAL
Sem Escola

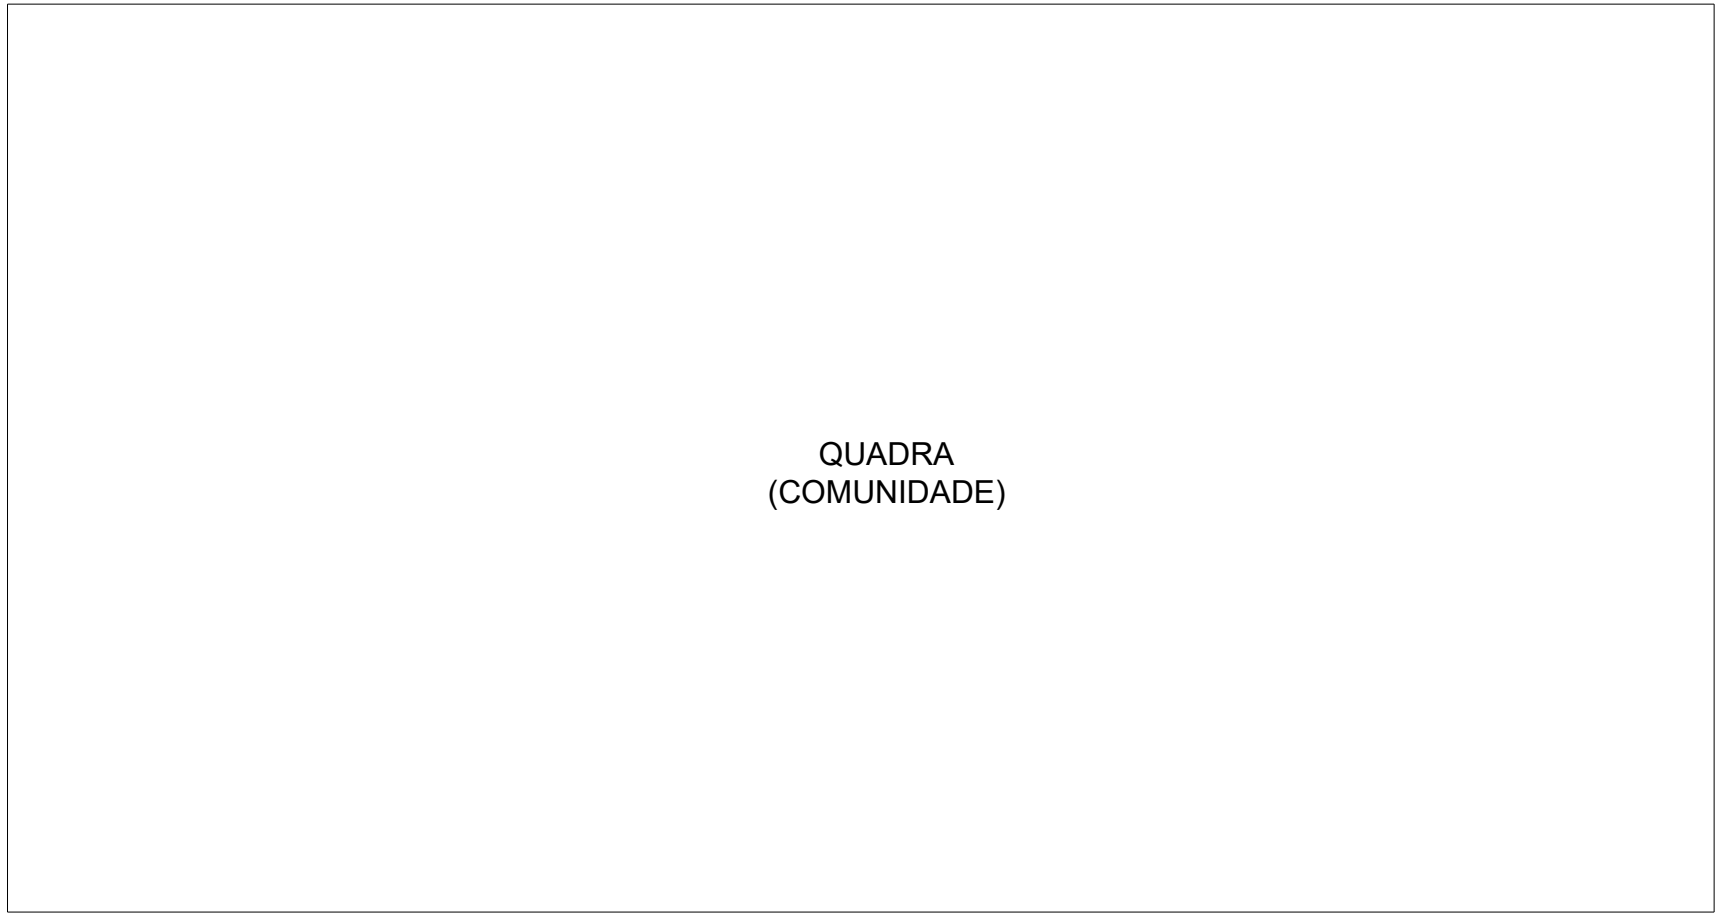

QUADRA
(COMUNIDADE)

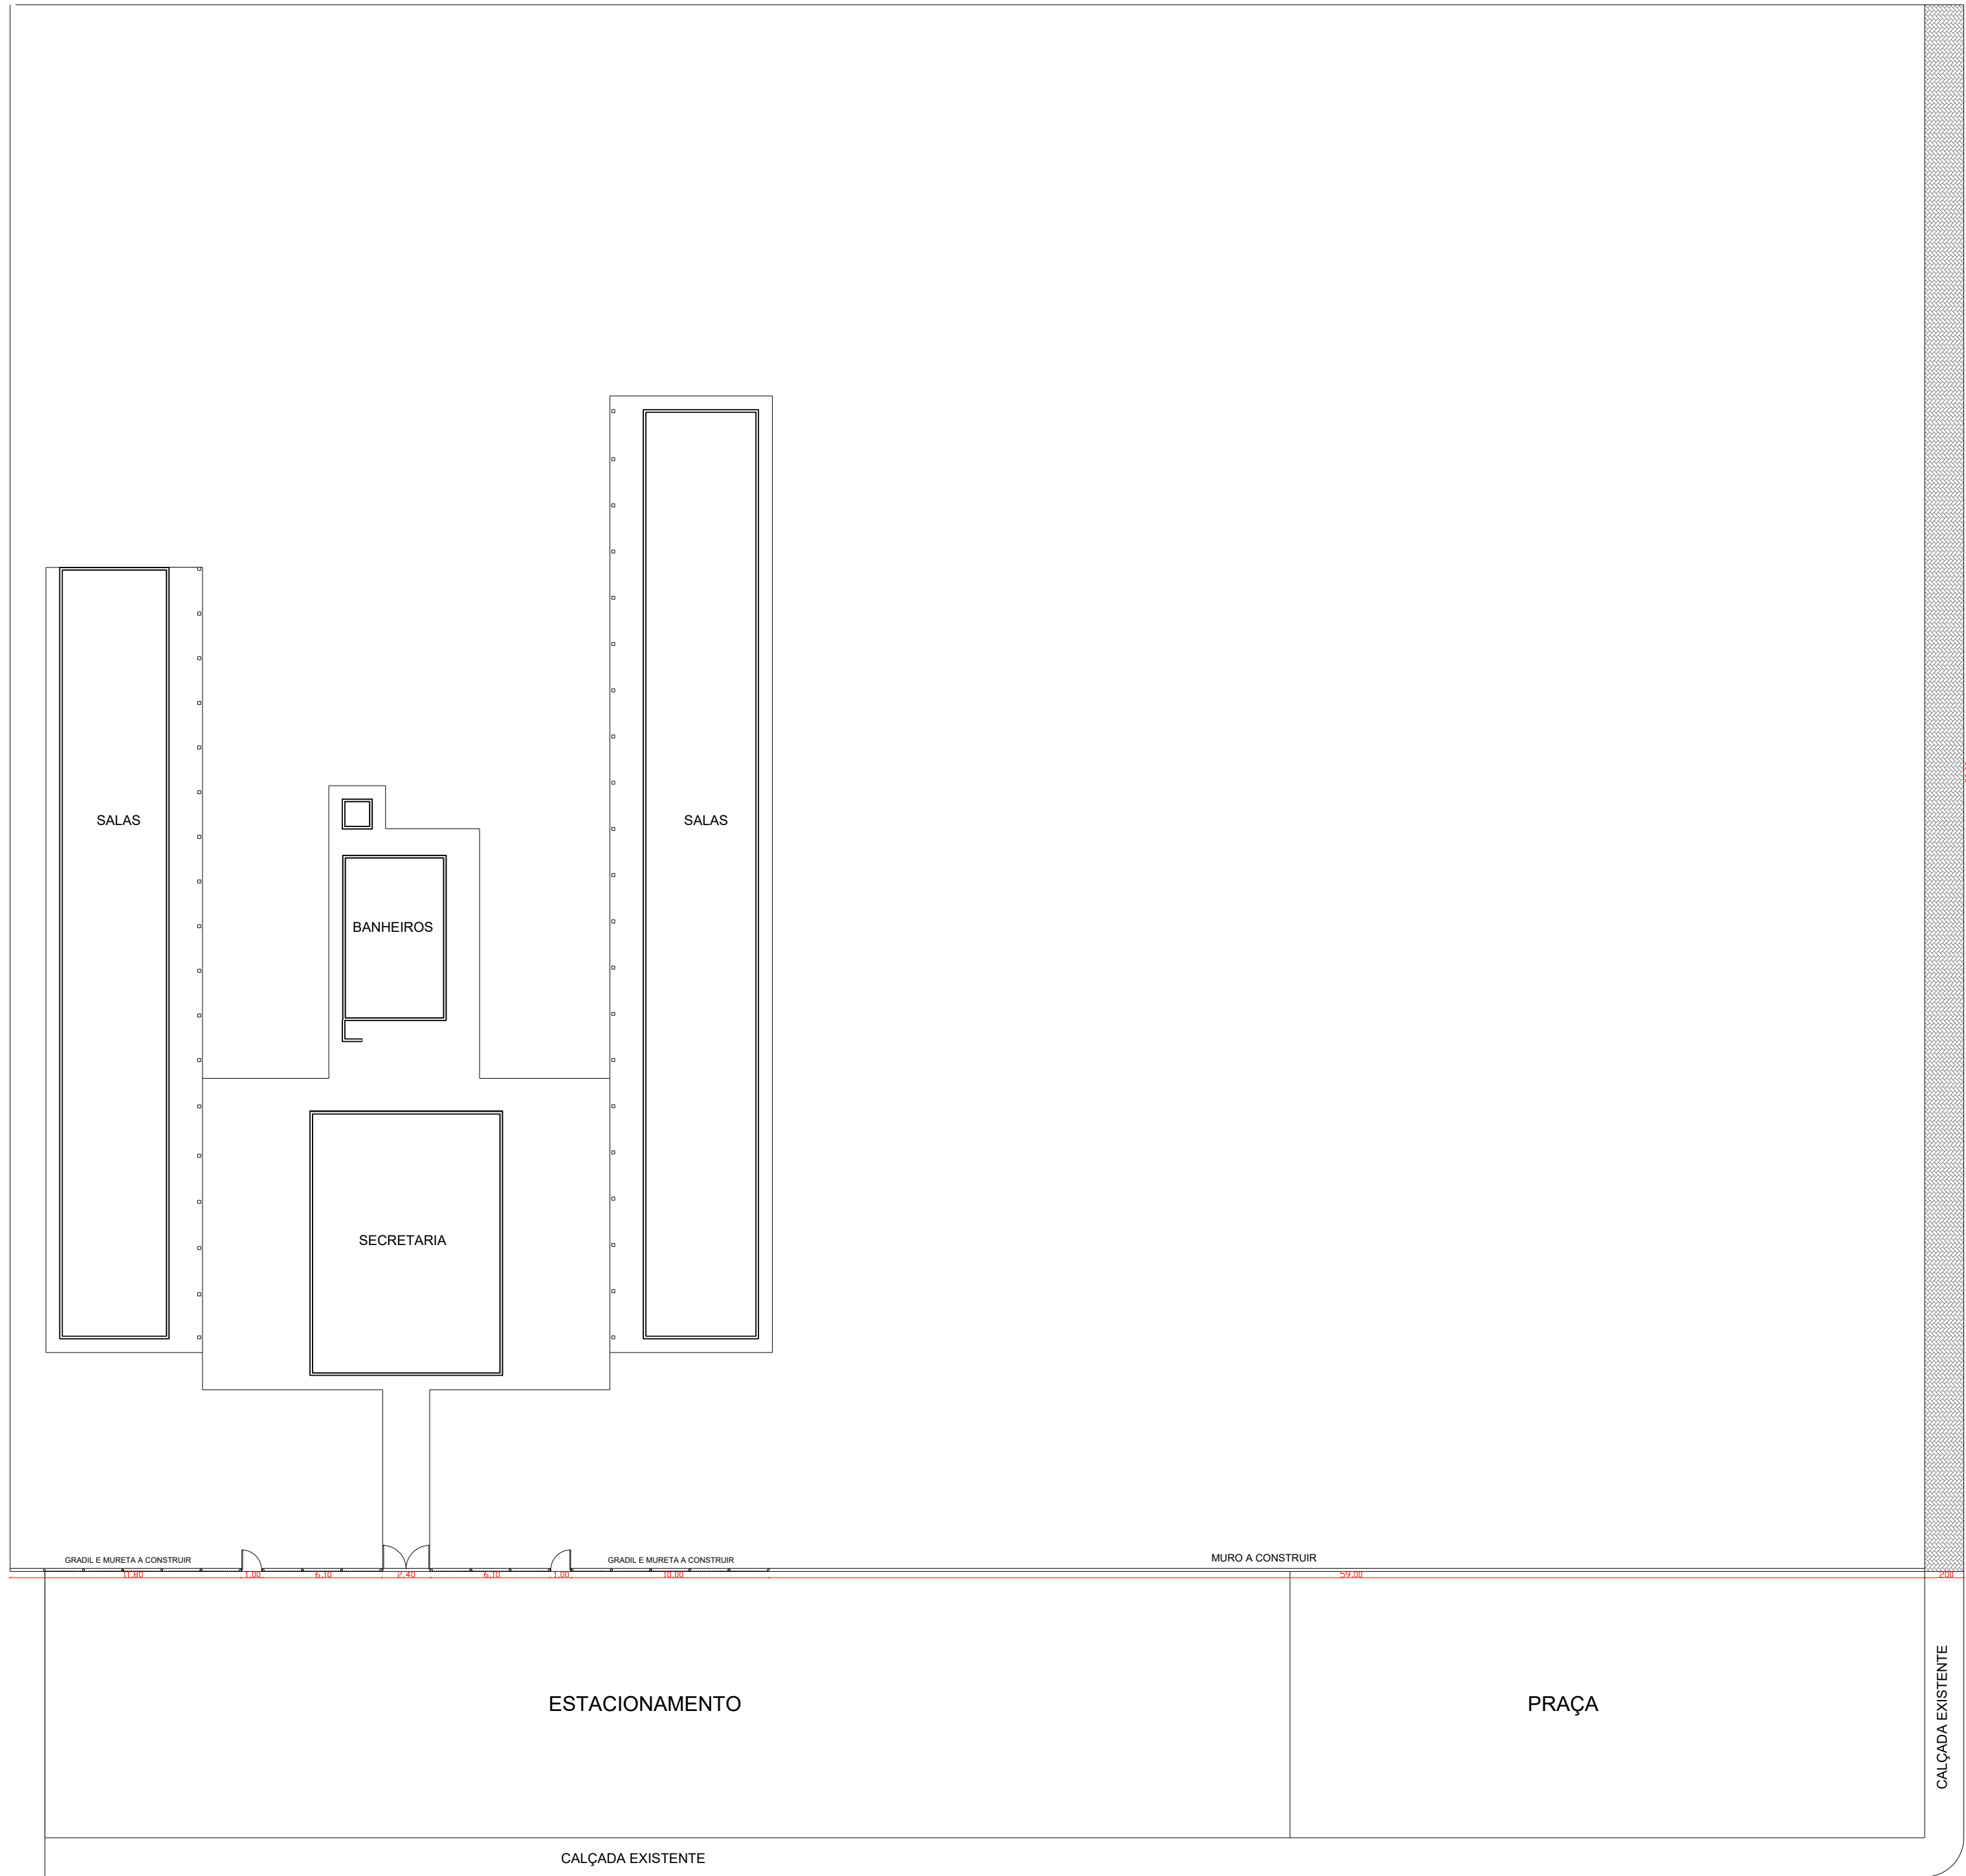

PLANTA BAIXA
Escala 1:50



PLANTA DE SITUAÇÃO
Sem Escola

Tipo:	EXECUÇÃO DE MURO E CALÇADA		
Local:	ESCOLA MUNICIPAL GODOFREDO PERFEITO		
Endereço:	Rua José Roriz - Vila Filomena Rabelo de Carvalho - Município de Ipameri, Goiás.		
PREFEITURA MUNICIPAL DE IPAMERI			
AUTOR DO PROJETO: ENG. RANNIER RICARDO LISBOA CREA-GO 19802/D-GO			
CONTEÚDO			
PLANTA BAIXA, FACHADA FRONTAL E PLANTA DE SITUAÇÃO			
DATA Julho/2021	GERÊNCIA/COMPUTADOR/PASTA		ESCALA INDICADA
Nº. DO PROCESSO	DESENHO: Rannier	NÚMERO DE PAVIMENTOS	PRANCHA 1/1
QUADRO DE ÁREAS ELEMENTOS			
MURO	UNID. M2	ÁREA 141,60	
MURETA	M2	13,60	
GRADIL	ML	34,00	
CALÇADA	M2	160,00	
PINGADEIRA	M2	11,21	