



Rebaixamento de Canteiro - Detalhe 01  
Pandiá Calógeras  
Sem Escala

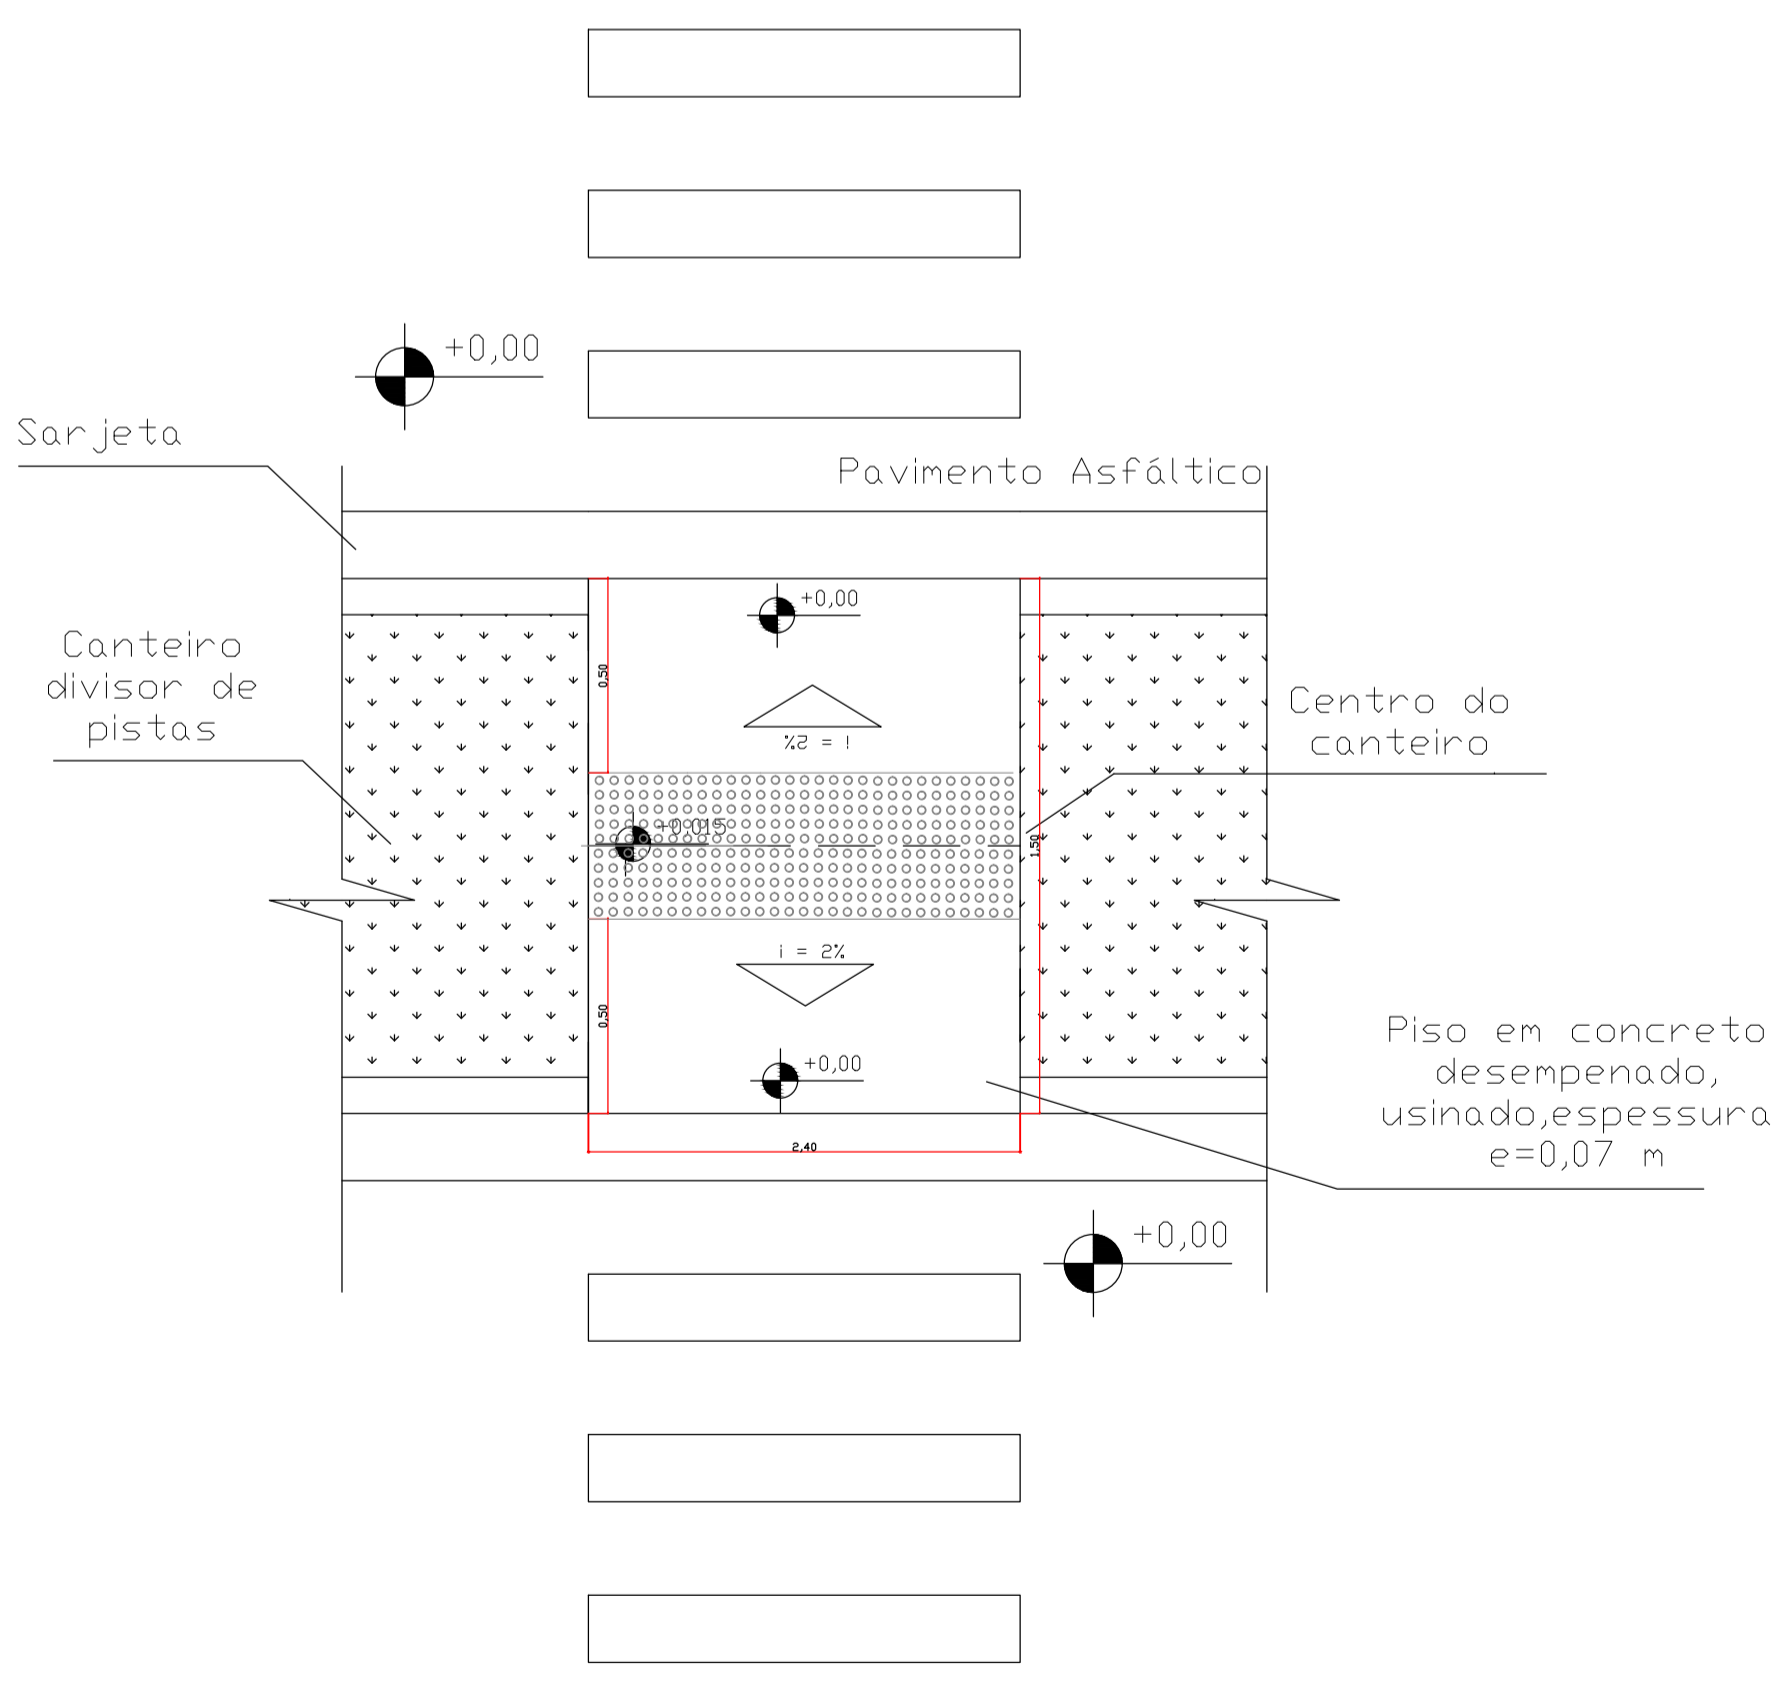


Rebaixamento de Canteiro - Detalhe 02  
Teodoro Sampaio  
Sem Escala

DETALHE SINALIZAÇÃO HORIZONTAL  
PARE

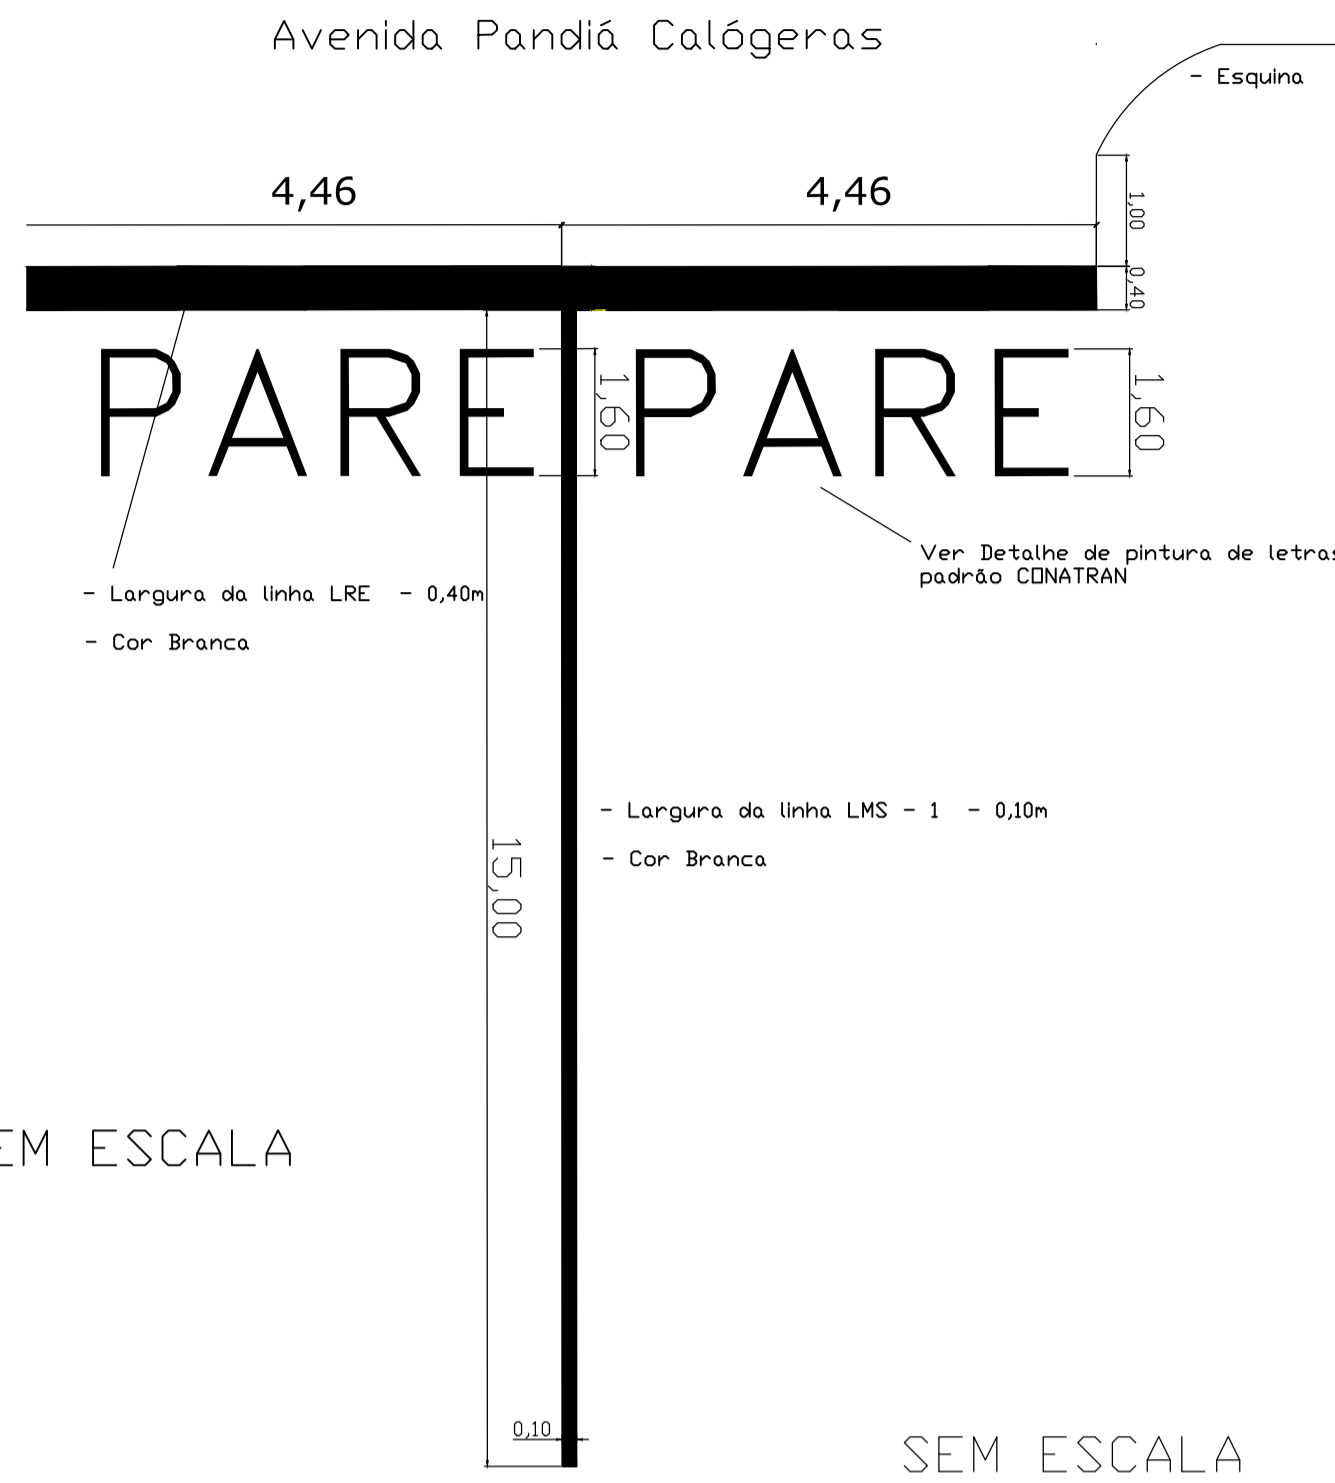

SEM ESCALA


DETALHE SINALIZAÇÃO HORIZONTAL  
PARE

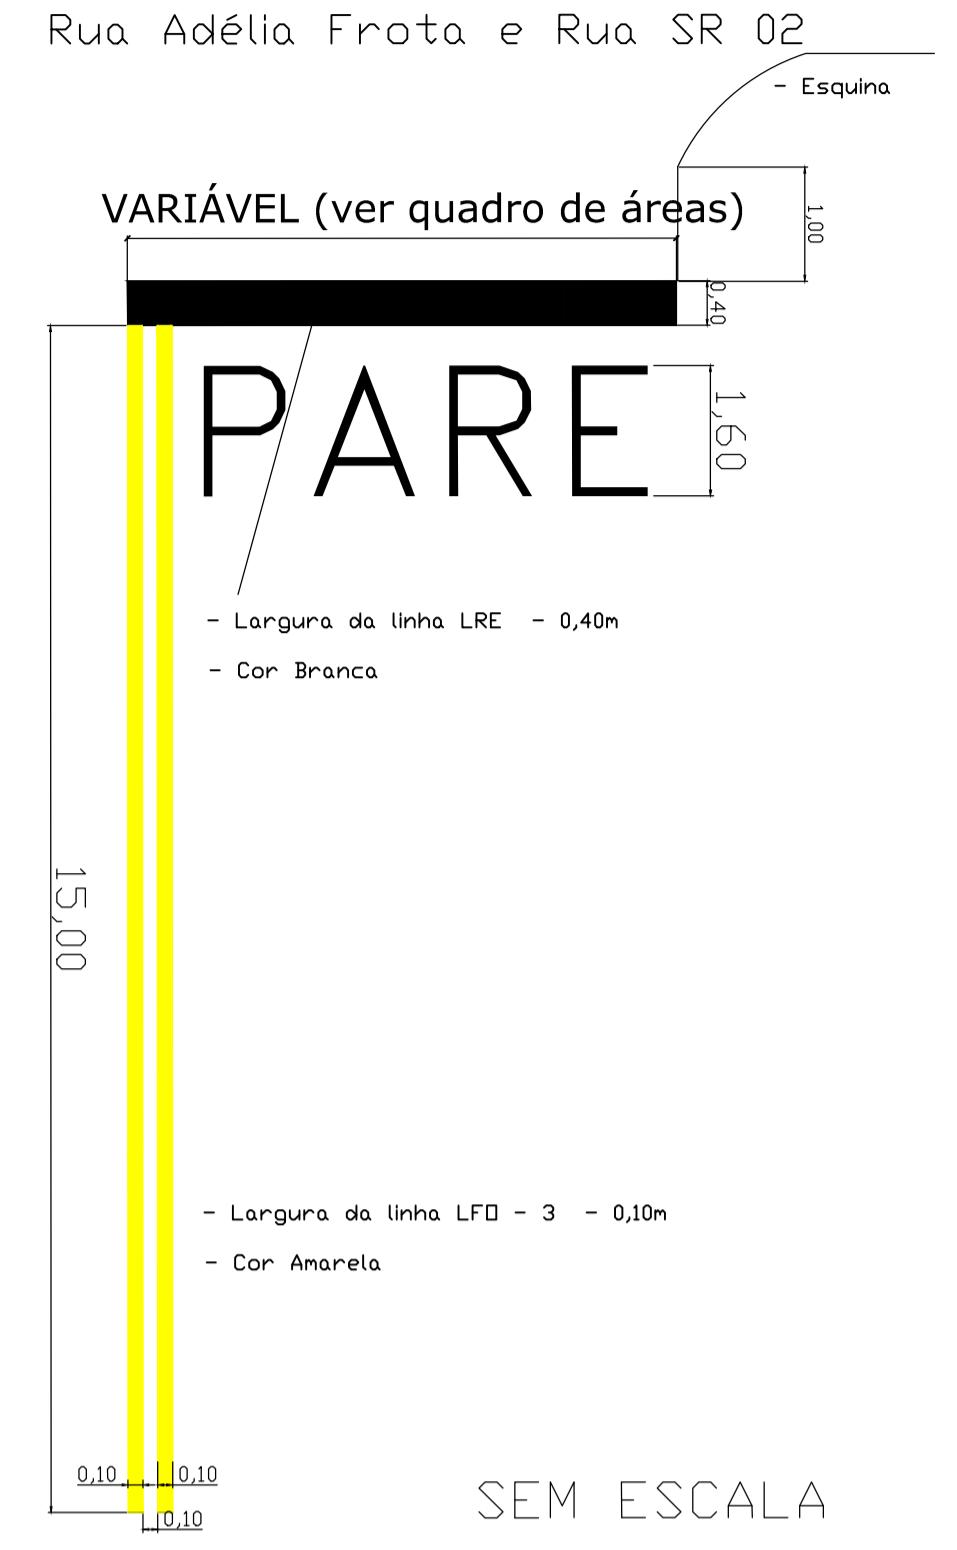

SEM ESCALA


SEM ESCALA

DETALHE SINALIZAÇÃO HORIZONTAL  
FAIXA DE PEDESTRE

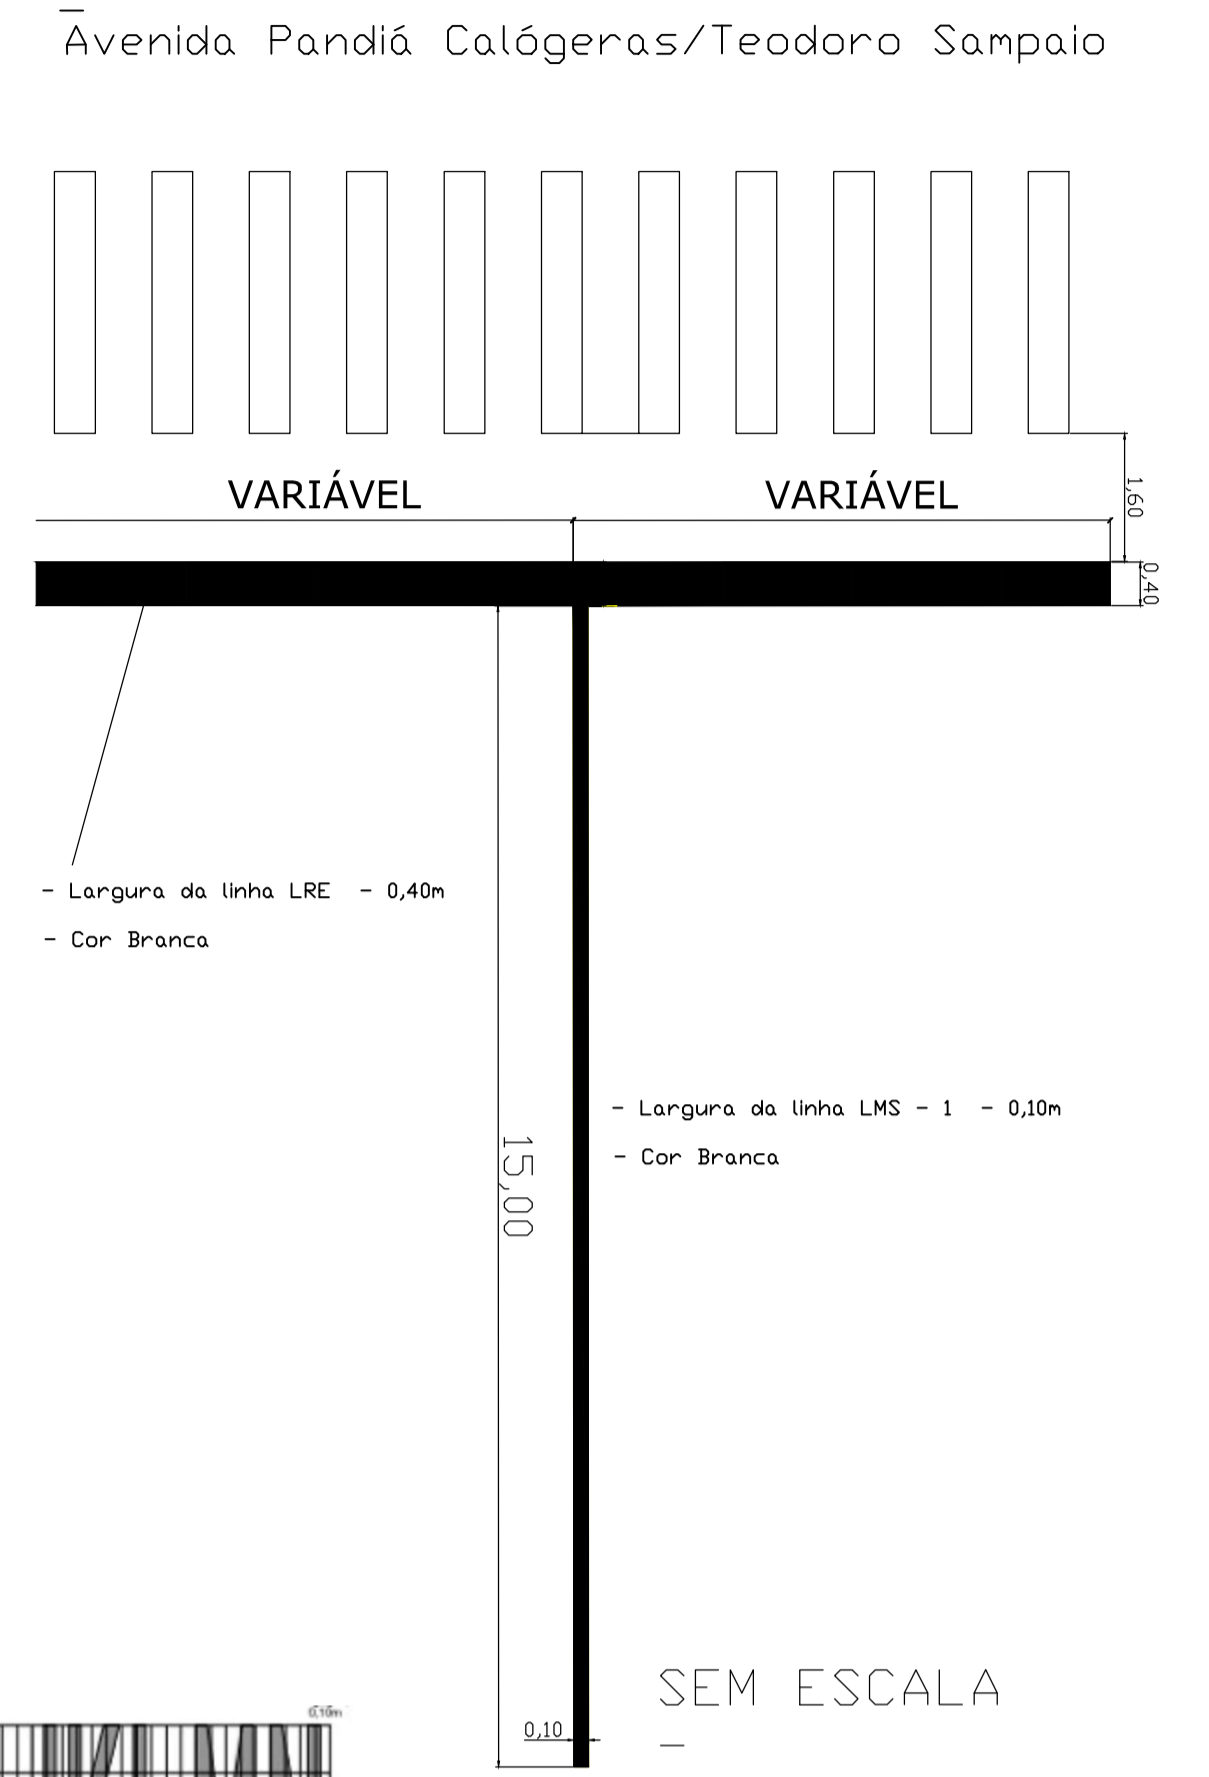


SEM ESCALA

DETALHE SINALIZAÇÃO HORIZONTAL  
FAIXA SECCIONADA

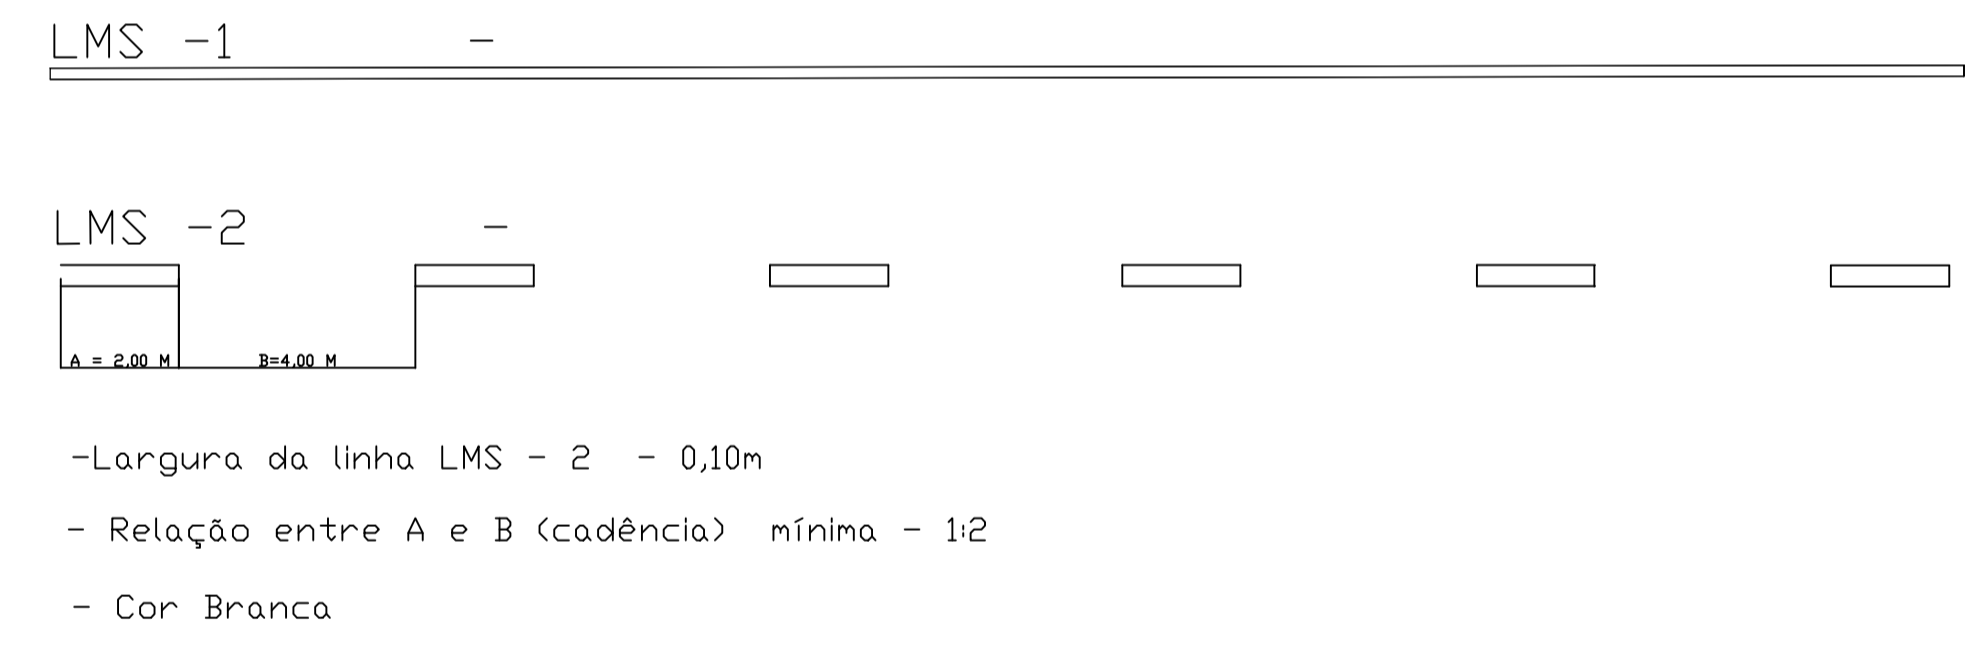

PADRÃO DE LETRAS A SER ADOPTADO PARA A PINTURA DE LETREIRO HORIZONTAL ("PARE")

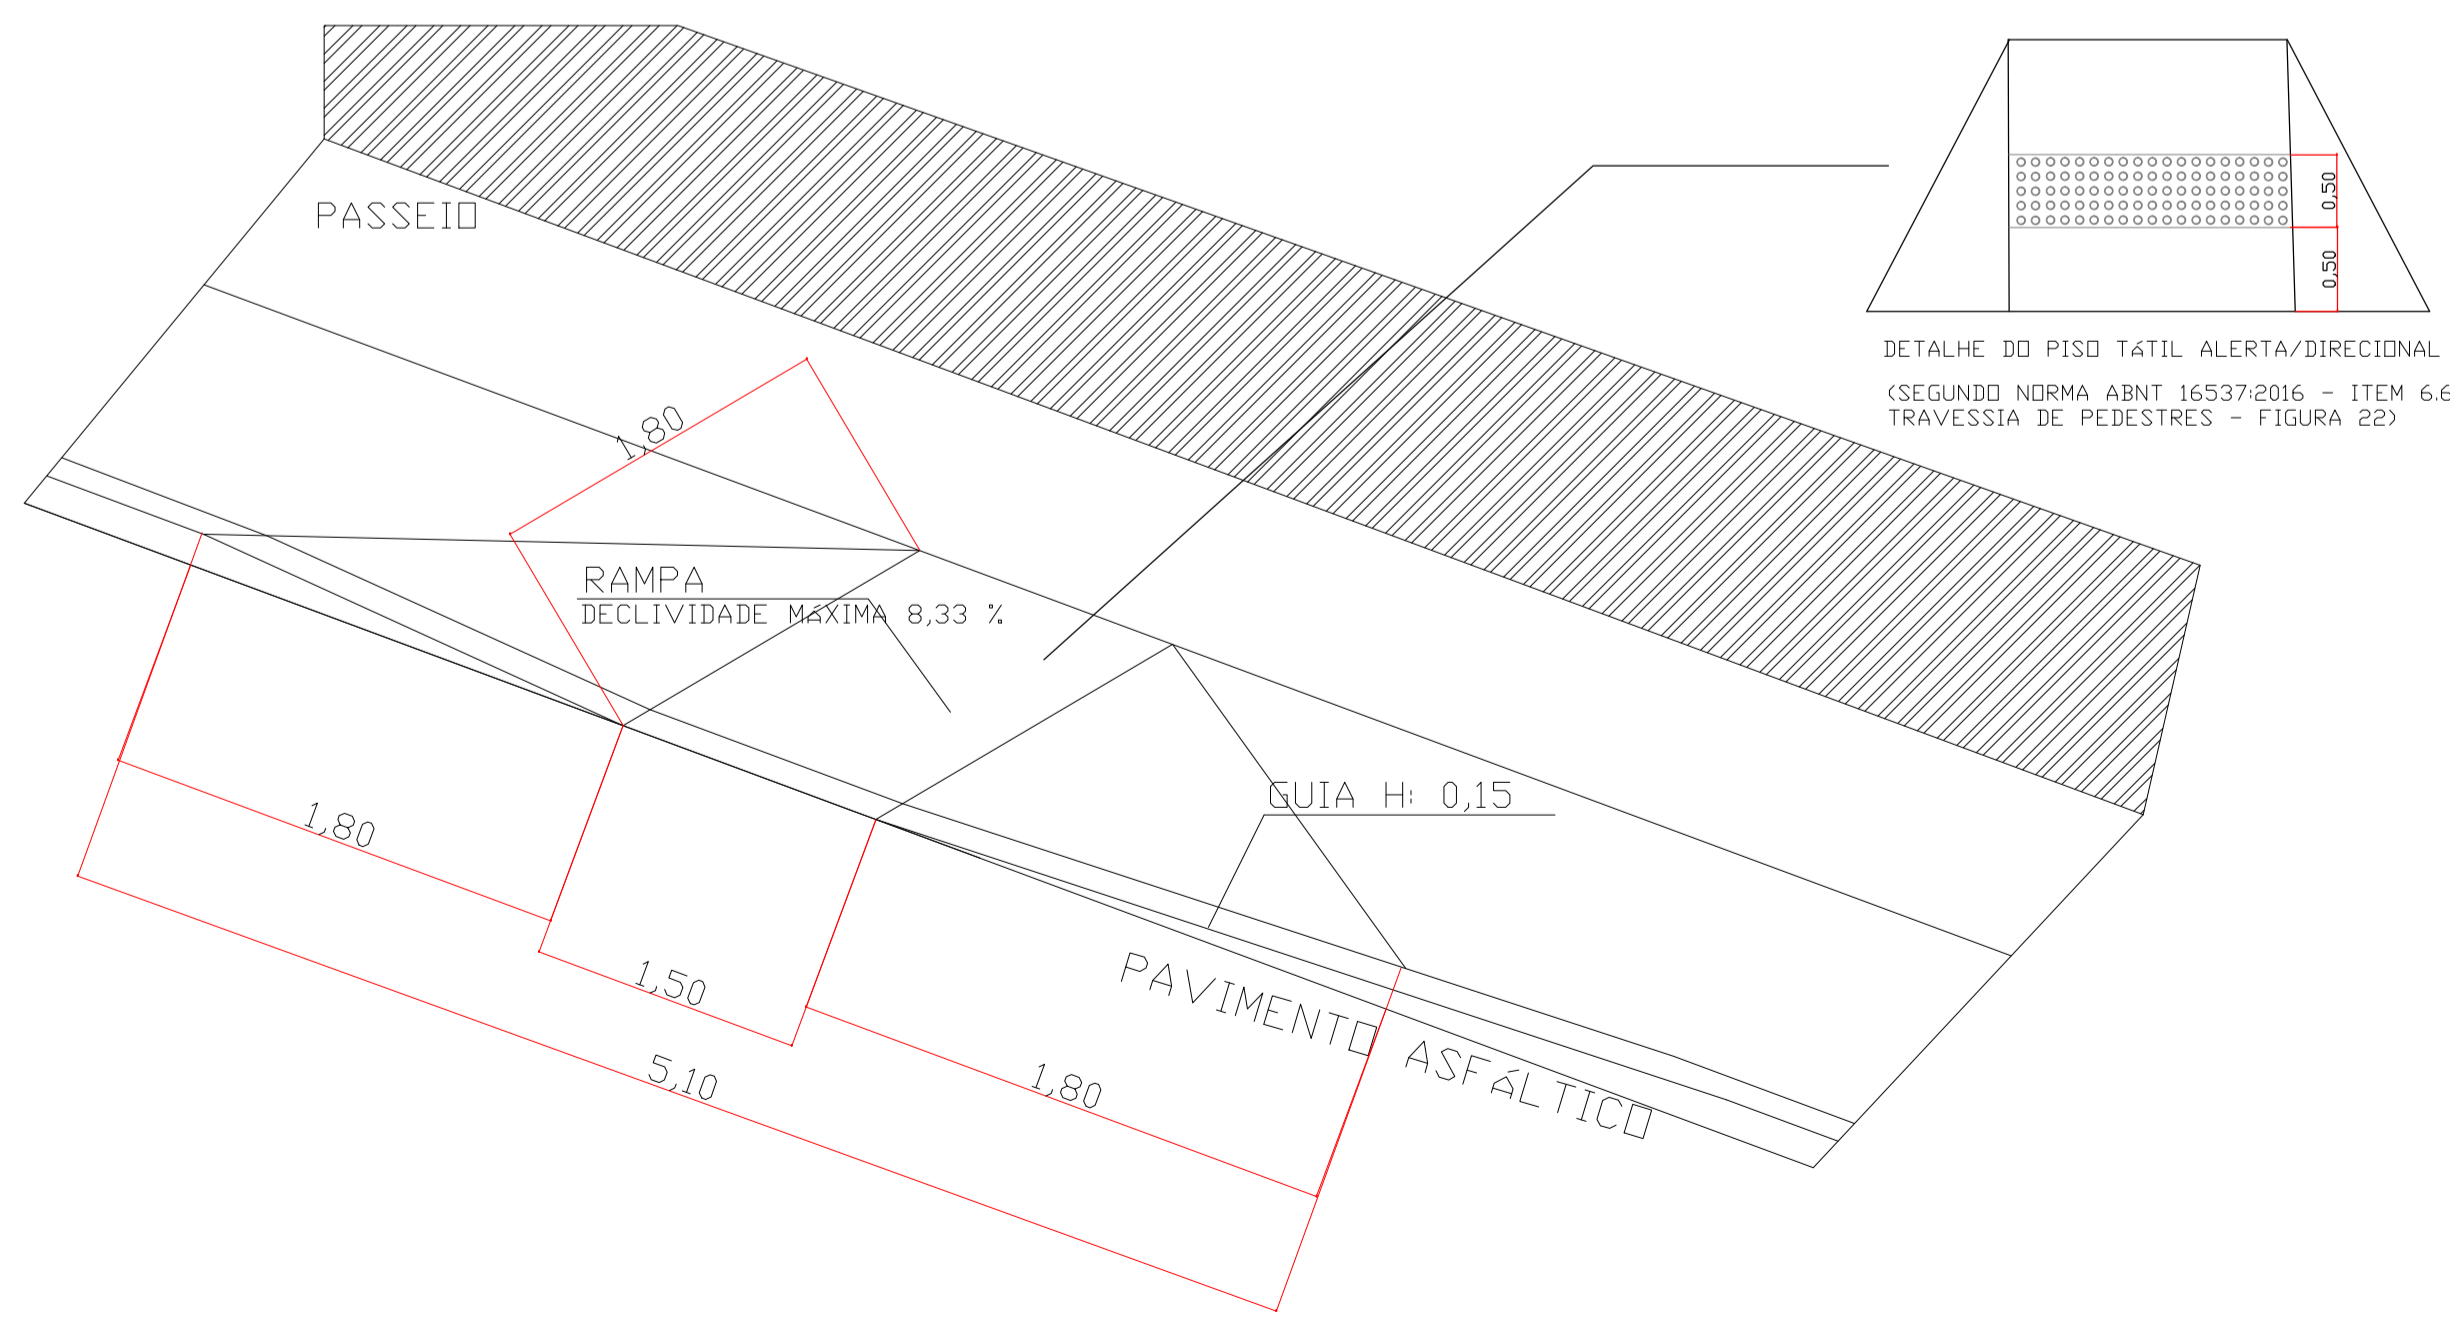

Rampa de Acessibilidade - Detalhe 01  
Sem Escala

APROVAÇÃO

tipo: SINALIZAÇÃO VIÁRIA

local: MUNICÍPIO DE IPAMERI - GO

endereço: Município de Ipameri, Goiás.

PREFEITURA MUNICIPAL DE IPAMERI

AUTOR DO PROJETO: ENG. RANNIER RICARDO LISBOA CREA-GO 19802/D-GO

CONTEÚDO: SINALIZAÇÃO VIÁRIA HORIZONTAL E VERTICAL  
Rompas de Acessibilidade e Rebaixamento de Canteiro - Detalhes da Sinalização Horizontal

DATA: Janeiro/2020	GERÊNCIA/COMPUTADOR/PASTA:	ESCALA: INDICADA
No. DO PROCESSO:	DESENHO: Rannier	NÚMERO DE PAVIMENTOS:
QUADRO DE ÁREAS:		FRANCA: 3/3