


PLANTA DE INTERVENÇÃO – MEDIDAS DOS CANTEIROS CENTRAIS
Avenida Pandiá Calógeras, Centro
SEM ESCALA

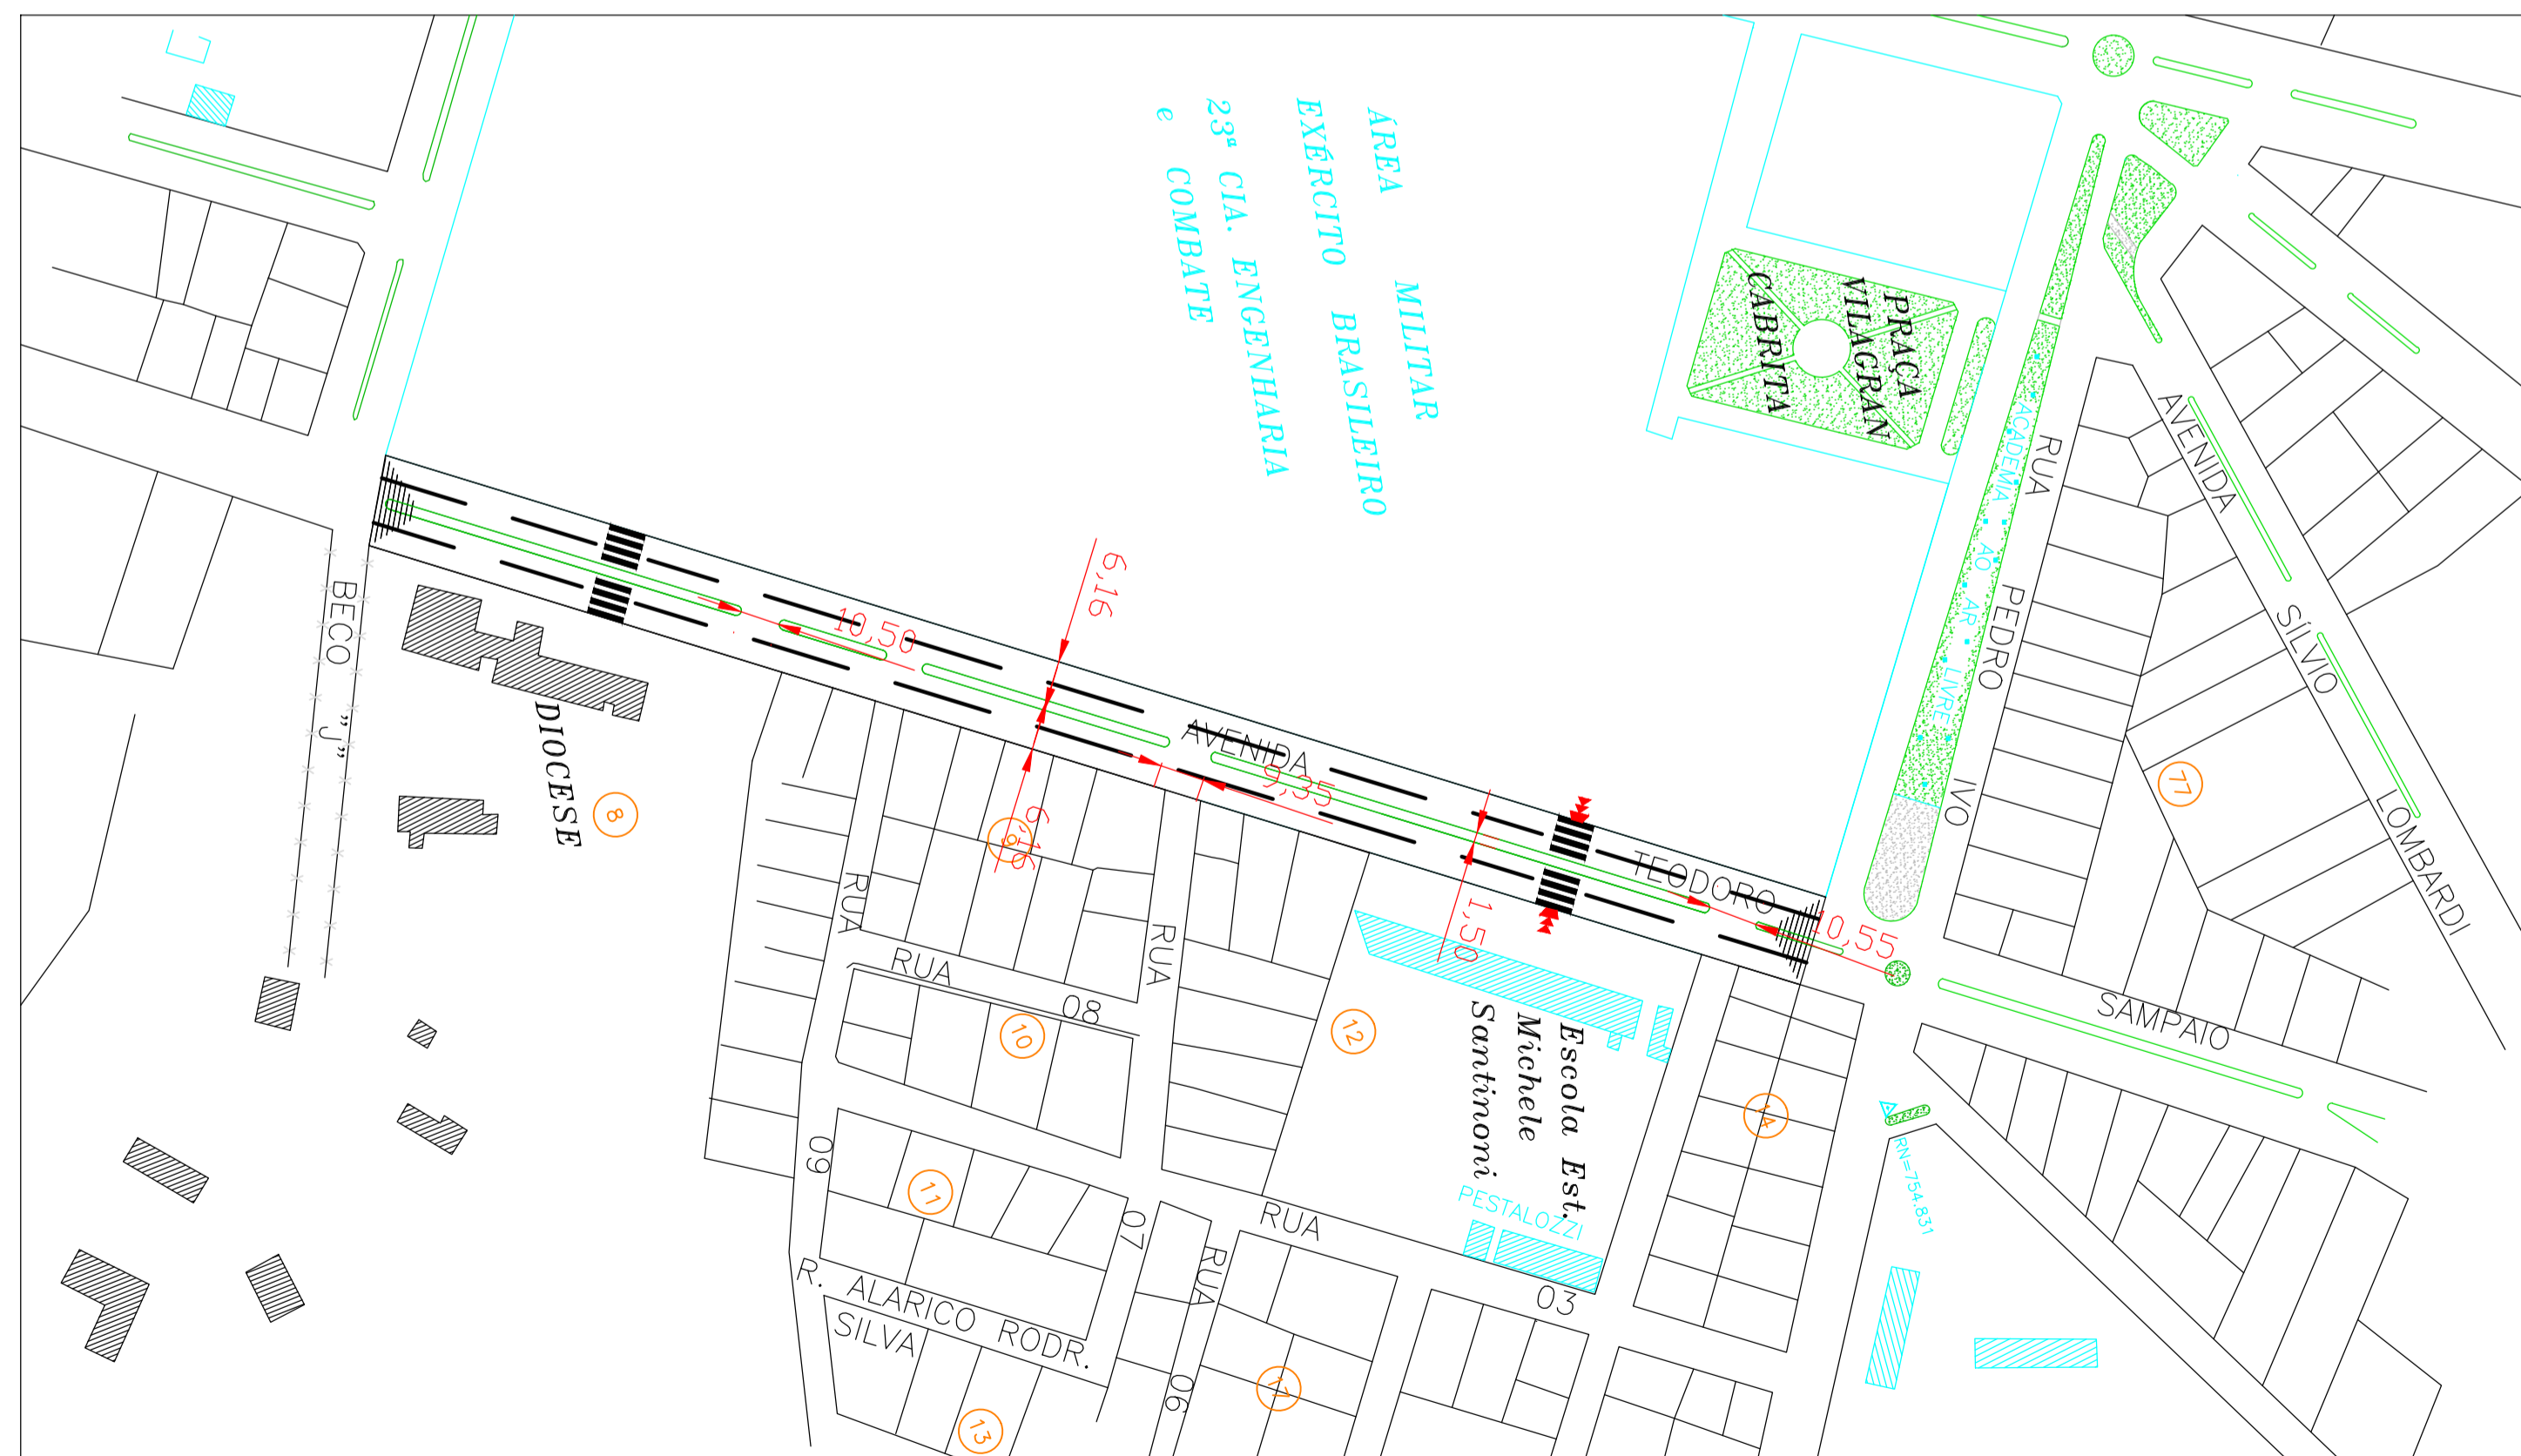

PLANTA DE INTERVENÇÃO – MEDIDAS DOS
CANTEIROS
Avenida Teodoro Sampaio, Centro
SEM ESCALA

-  Placa Pare/ Sinalização horizontal PARE
-  Rebaixamento de Canteiro
-  Placa de Logradouro
-  Ruas e Avenidas
-  Sinalização horizontal
-  Recapeamento em pmf
-  Tachões (Área Militar)
-  Rampas de Acessibilidade

| | | |
|---|----------------------------|---------------------------|
| APROVAÇÃO | | |
| tipo: SINALIZAÇÃO VIÁRIA | | |
| local: MUNICÍPIO DE IPAMERI – GO | | |
| endereço: Município de Ipameri, Goiás. | | |
| PREFEITURA MUNICIPAL DE IPAMERI | | |
| AUTOR DO PROJETO: ENG. RANNIER RICARDO LISBOA CREA-GO 19802/D-GO | | |
| CONTEÚDO | | |
| SINALIZAÇÃO VIÁRIA HORIZONTAL E VERTICAL | | |
| DATA Janeiro/2020 | GERÊNCIA/COMPUTADOR/PASTA | ESCALA INDICADA |
| No. DO PROCESSO | DESENHO: Rannier | NÚMERO DE PAVIMENTOS |
| QUADRO DE ÁREAS | | FRANCHA 2/3 |