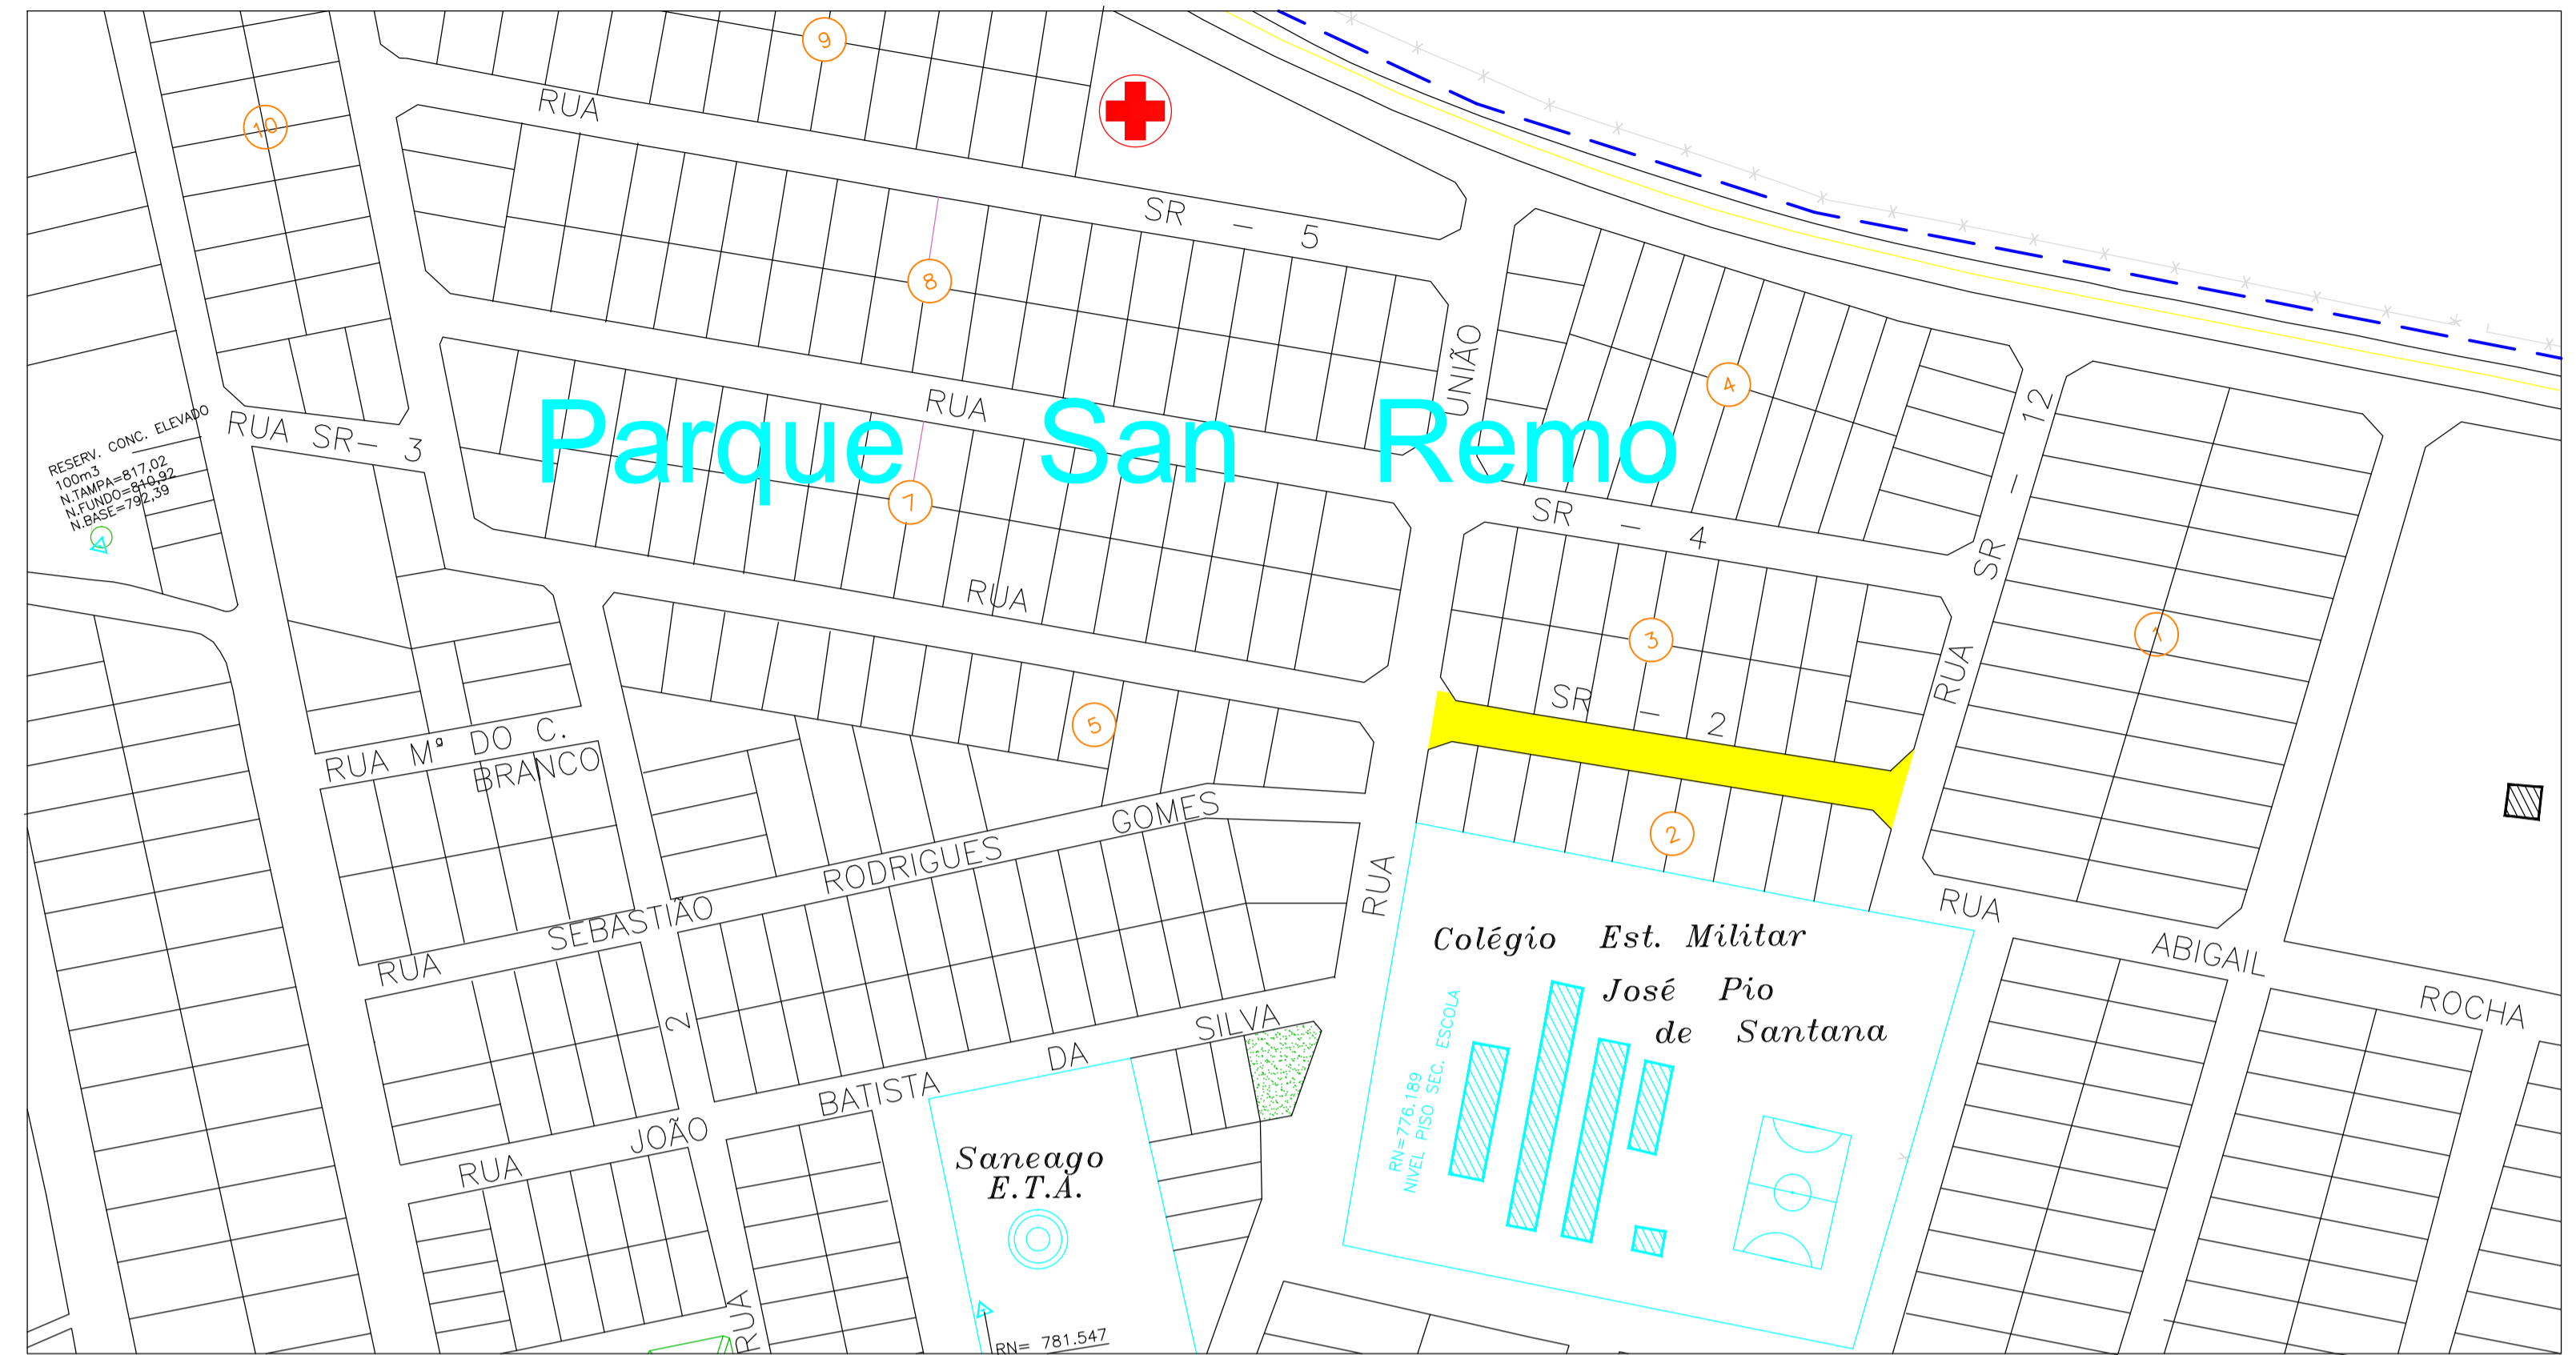
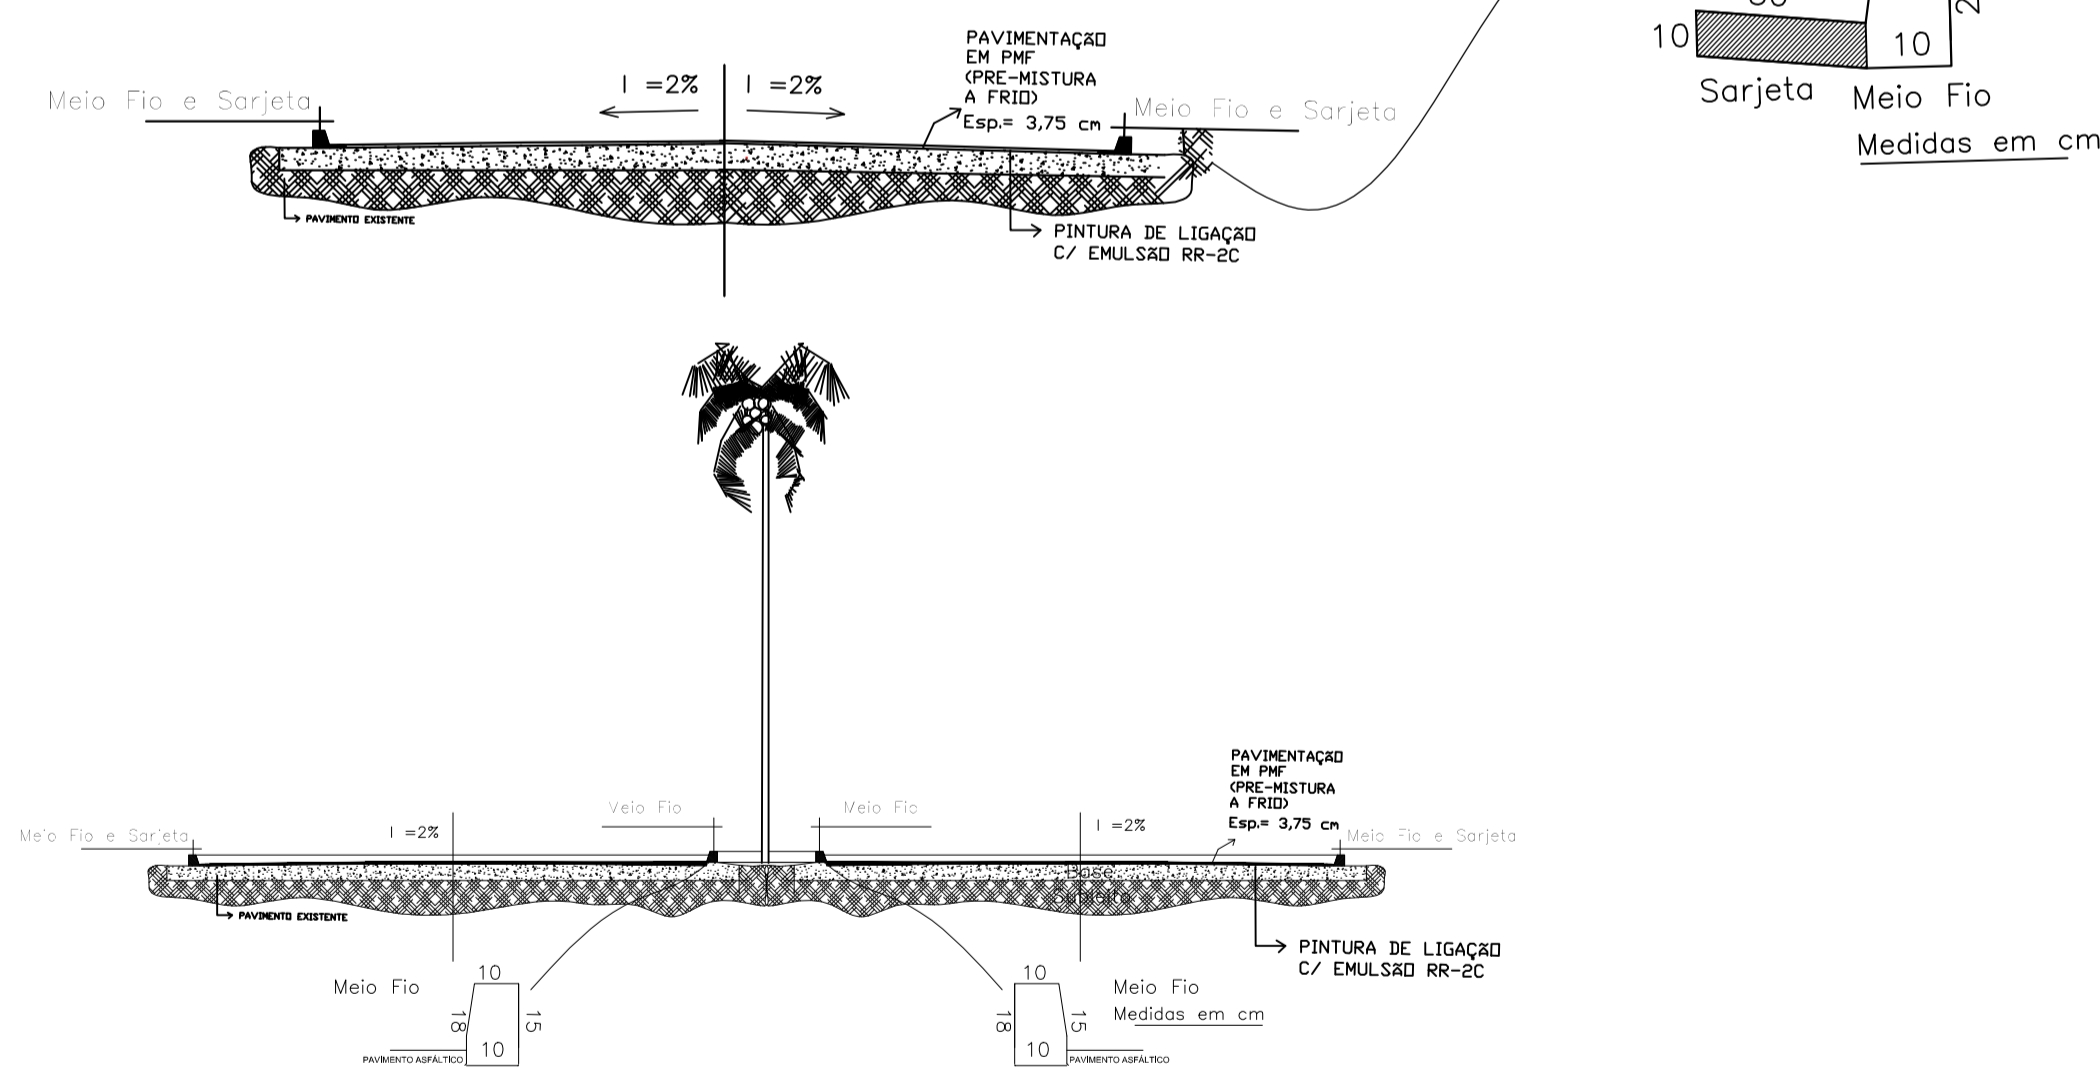


PLANTA DE INTERVENÇÃO – PAVIMENTAÇÃO ASFÁLTICA EM PMF
Avenida Pandiá Calógeras, Centro
SEM ESCALA





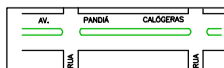

PLANTA DE INTERVENÇÃO – PAVIMENTAÇÃO ASFÁLTICA EM PMF
Rua SR-2, Bairro San Remo
SEM ESCALA

SEÇÃO DO PAVIMENTO ABAULADO SESSÃO PARA A RUA SR 02



SESSÃO PARA A AV. PANDIÁ CALÓGERAS

Legenda:

-  Perímetro Urbano
-  CENTRO, BAIROS E VILAS
-  Ruas e Avenidas
-  Recapeamento em pmf

APROVAÇÃO	
tipo:	RECAPEAMENTO EM PMF
local:	MUNICÍPIO DE IPAMERI – GO
endereço:	Município de Ipameri, Goiás.
PREFEITURA MUNICIPAL DE IPAMERI	
AUTOR DO PROJETO: ENG. RANNIER RICARDO LISBOA CREA GO 19802/D-GO	
CONTEÚDO	
MAPA ILUMINADO DE INTERVENÇÃO EM RECAPEAMENTO EM PMF – AV. PANDIÁ CALÓGERAS E RUA SR 02	
DATA	GERÊNCIA/COMPUTADOR/PASTA
Dezembro/2019	
No. DO PROCESSO	NÚMERO DE PAVIMENTOS
DESENHO: Rannier	
QUADRO DE ÁREAS	
PRANCHIA	
1/1	