



FACHADA FRONTAL
Sem Escala

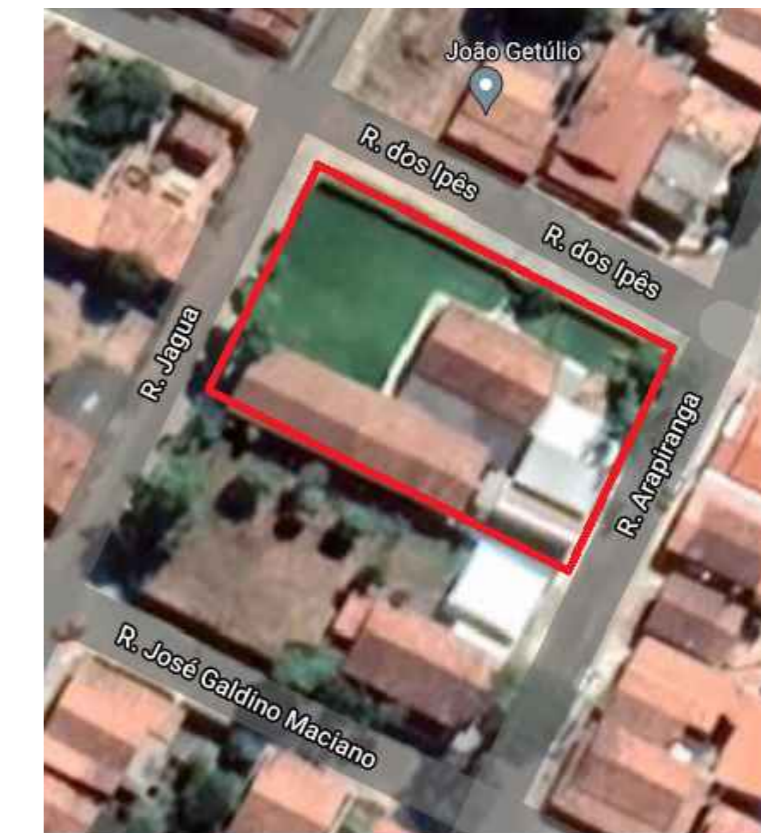

PLANTA DE SITUAÇÃO
Sem Escala

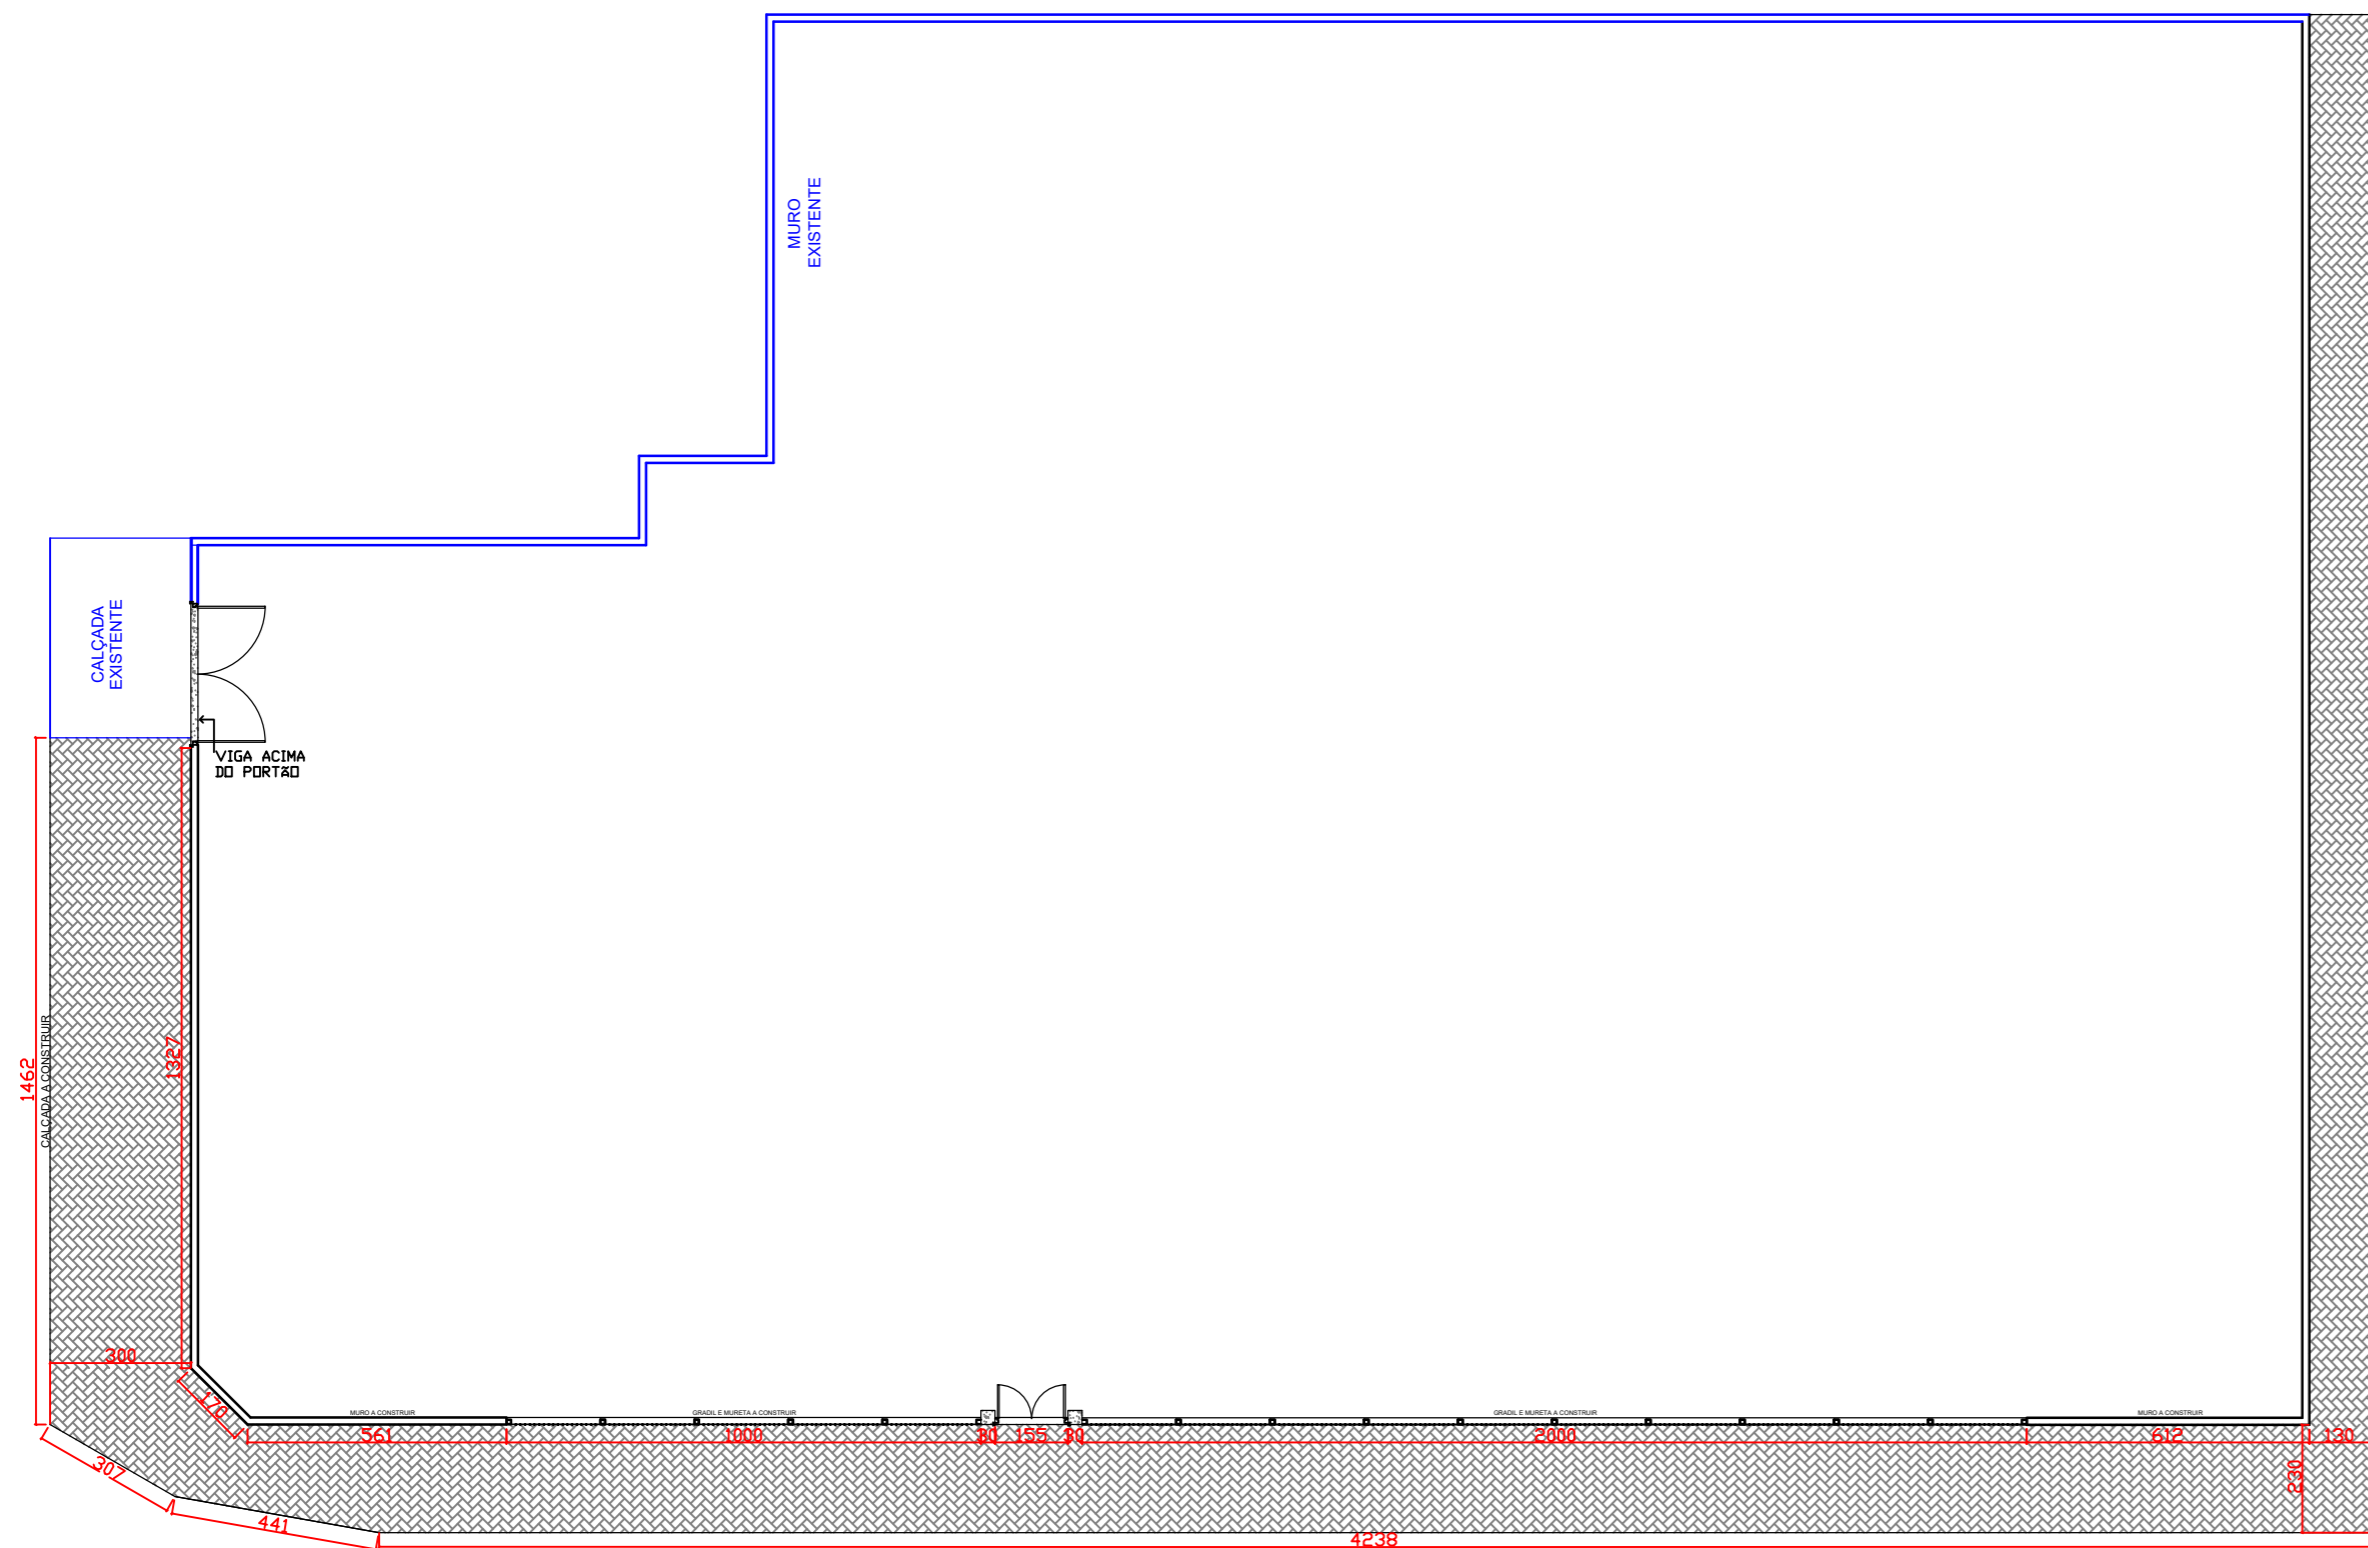

PLANTA BAIXA
Sem Escala

Tipo: EXECUÇÃO DE MURO E CALÇADA
Local: ESCOLA MUNICIPAL NOSSA SENHORA APARECIDA
Endereço: Rua dos Ipês - Vila Estrela - Município de Ipameri, Goiás.

PREFEITURA MUNICIPAL DE IPAMERI

AUTOR DO PROJETO: ENG. RANNIER RICARDO LISBOA CREA-GO 19802/D-GO

CONTEÚDO
PLANTA BAIXA, FACHADA FRONTAL E PLANTA DE SITUAÇÃO

DATA: Julho/2021
GERÊNCIA/COMPUTADOR/PASTA:
No. DO PROCESSO:
DESENHO: Rannier
NÚMERO DE PAVIMENTOS:

ESCALA
INDICADA

QUADRO DE ÁREAS ELEMENTOS	UNID.	ÁREA	
MURO	M2	143,50	
MURETA	M2	16,00	
GRADIL	M2	30,00	
CALÇADA	M2	191,43	

PRANCHA

1/1