



FACHADA FRONTAL
Sen Escola

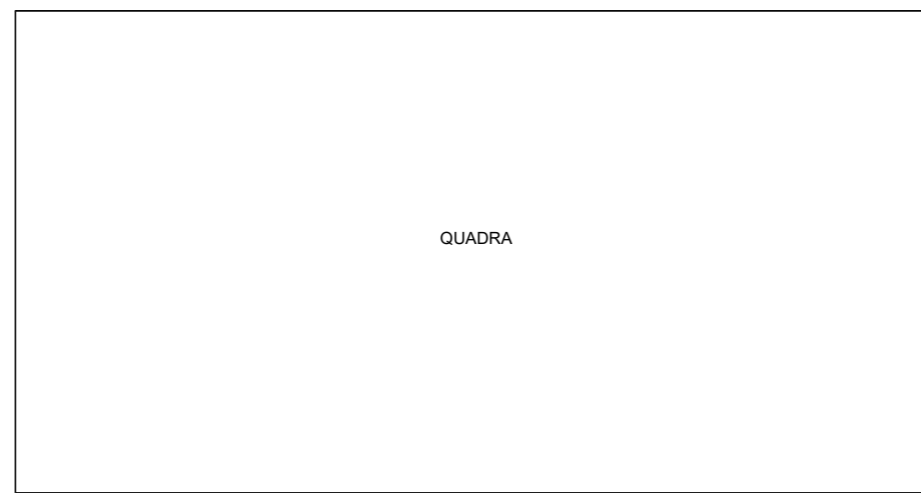

QUADRA

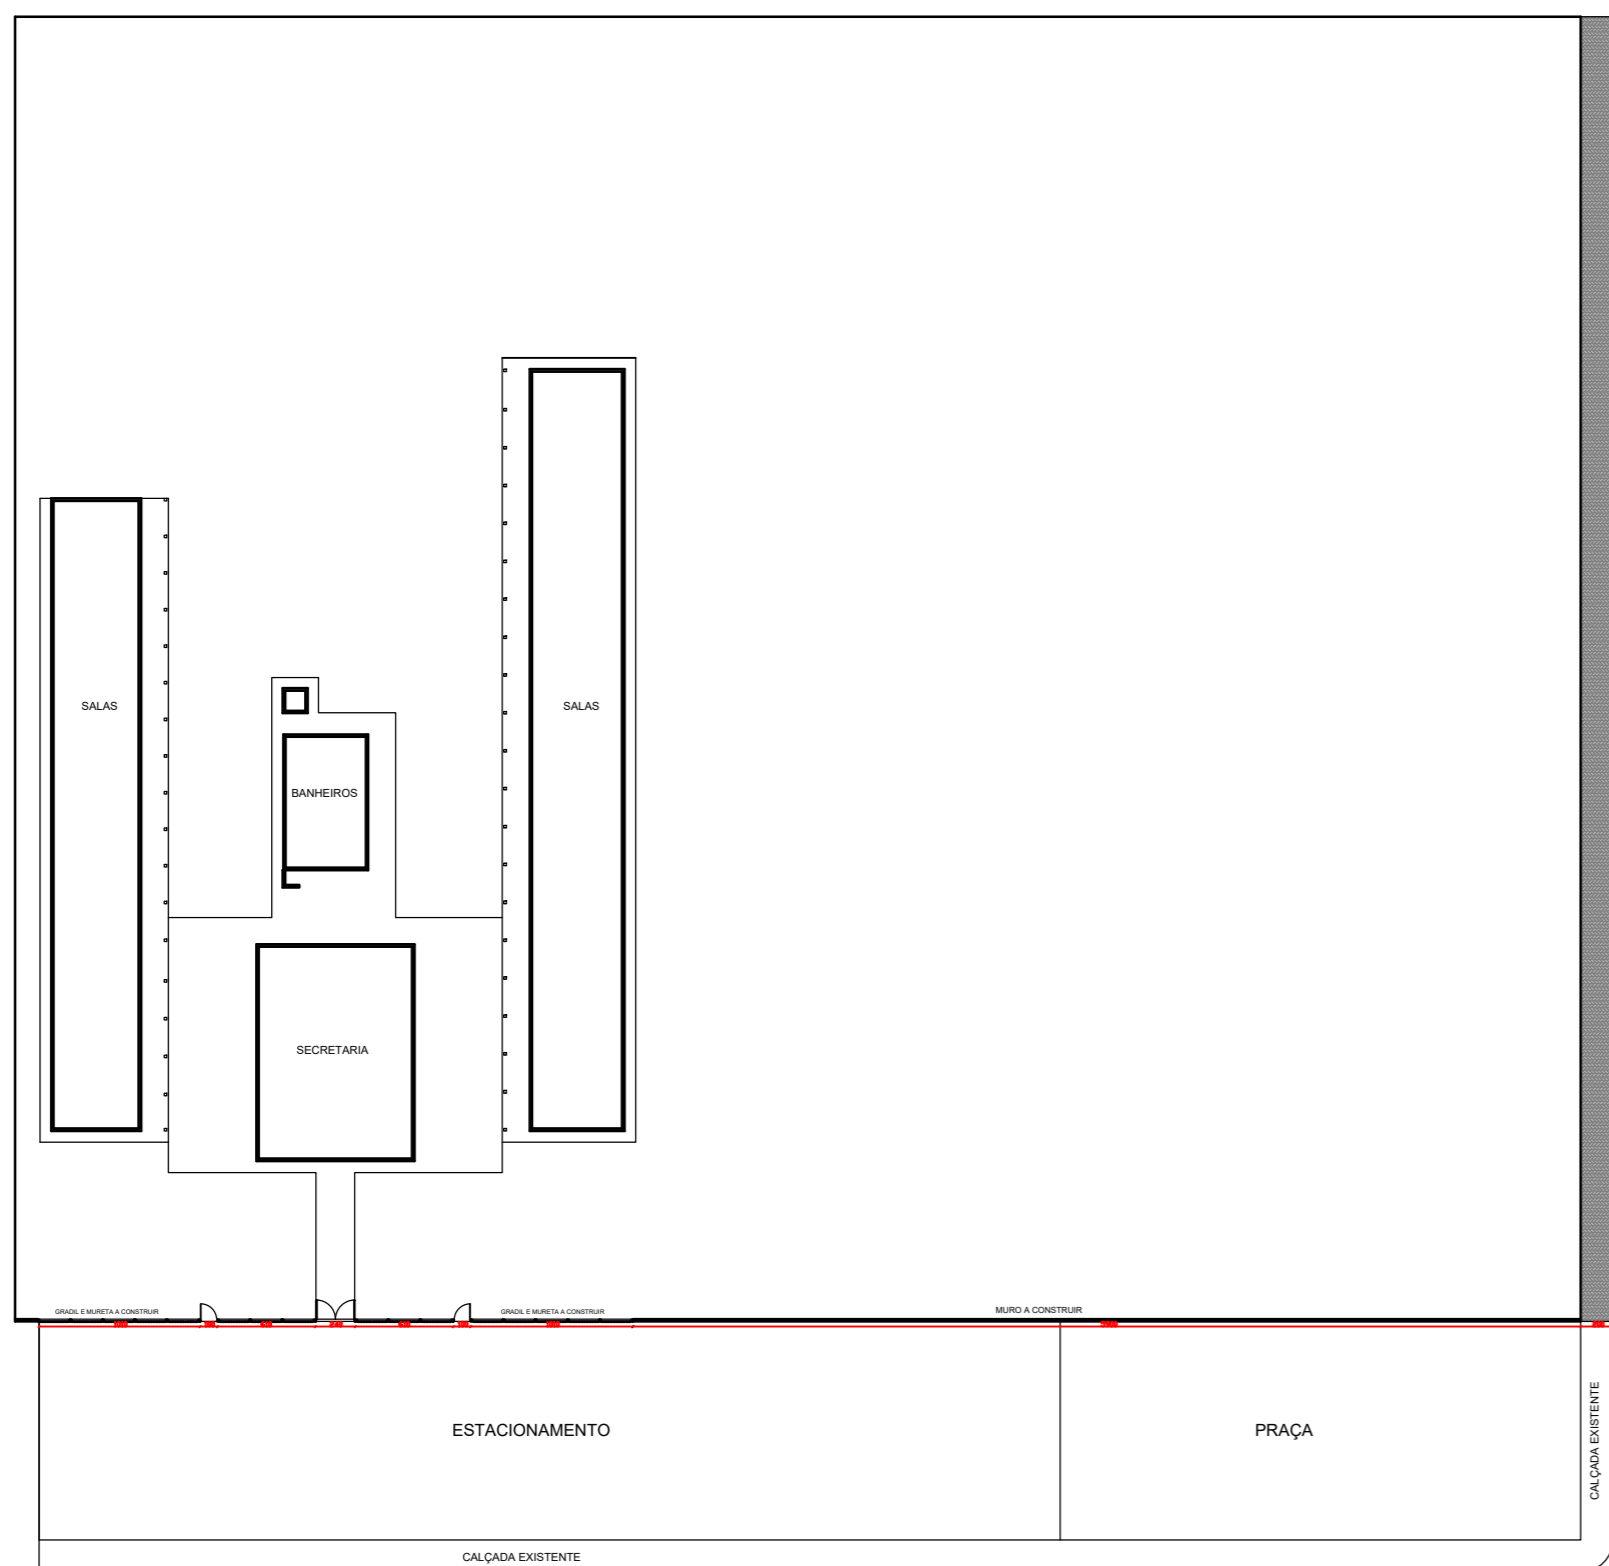

PLANTA BAIXA
Sen Escola



PLANTA DE SITUAÇÃO
Sen Escola

Tipo: EXECUÇÃO DE MURO E CALÇADA

Local: ESCOLA MUNICIPAL GODOFREDO PERFEITO

Endereço: Rua José Roriz - Vila Filomena Rabelo de Carvalho - Município de Ipameri, Goiás.

PREFEITURA MUNICIPAL DE IPAMERI

AUTOR DO PROJETO: ENG. RANNIER RICARDO LISBOA CREA-GO 19802/D-GO

CONTEÚDO
PLANTA BAIXA, FACHADA FRONTAL E PLANTA DE SITUAÇÃO

DATA: Julho/2021
GERÊNCIA/COMPUTADOR/PASTA: _____
No. DO PROCESSO: _____ DESENHO: Rannier NÚMERO DE PAVIMENTOS: _____
ESCALA INDICADA: _____

QUADRO DE ÁREAS ELEMENTOS	UNID.	ÁREA	
MURO	M2	147,15	
MURETA	M2	9,70	
GRADIL	M2	32,00	
CALÇADA	M2	162,54	

PRANCHA
1/1