



ASENTAMENTO DE MEIO-FIO NA RUA 08  
Sem Escala

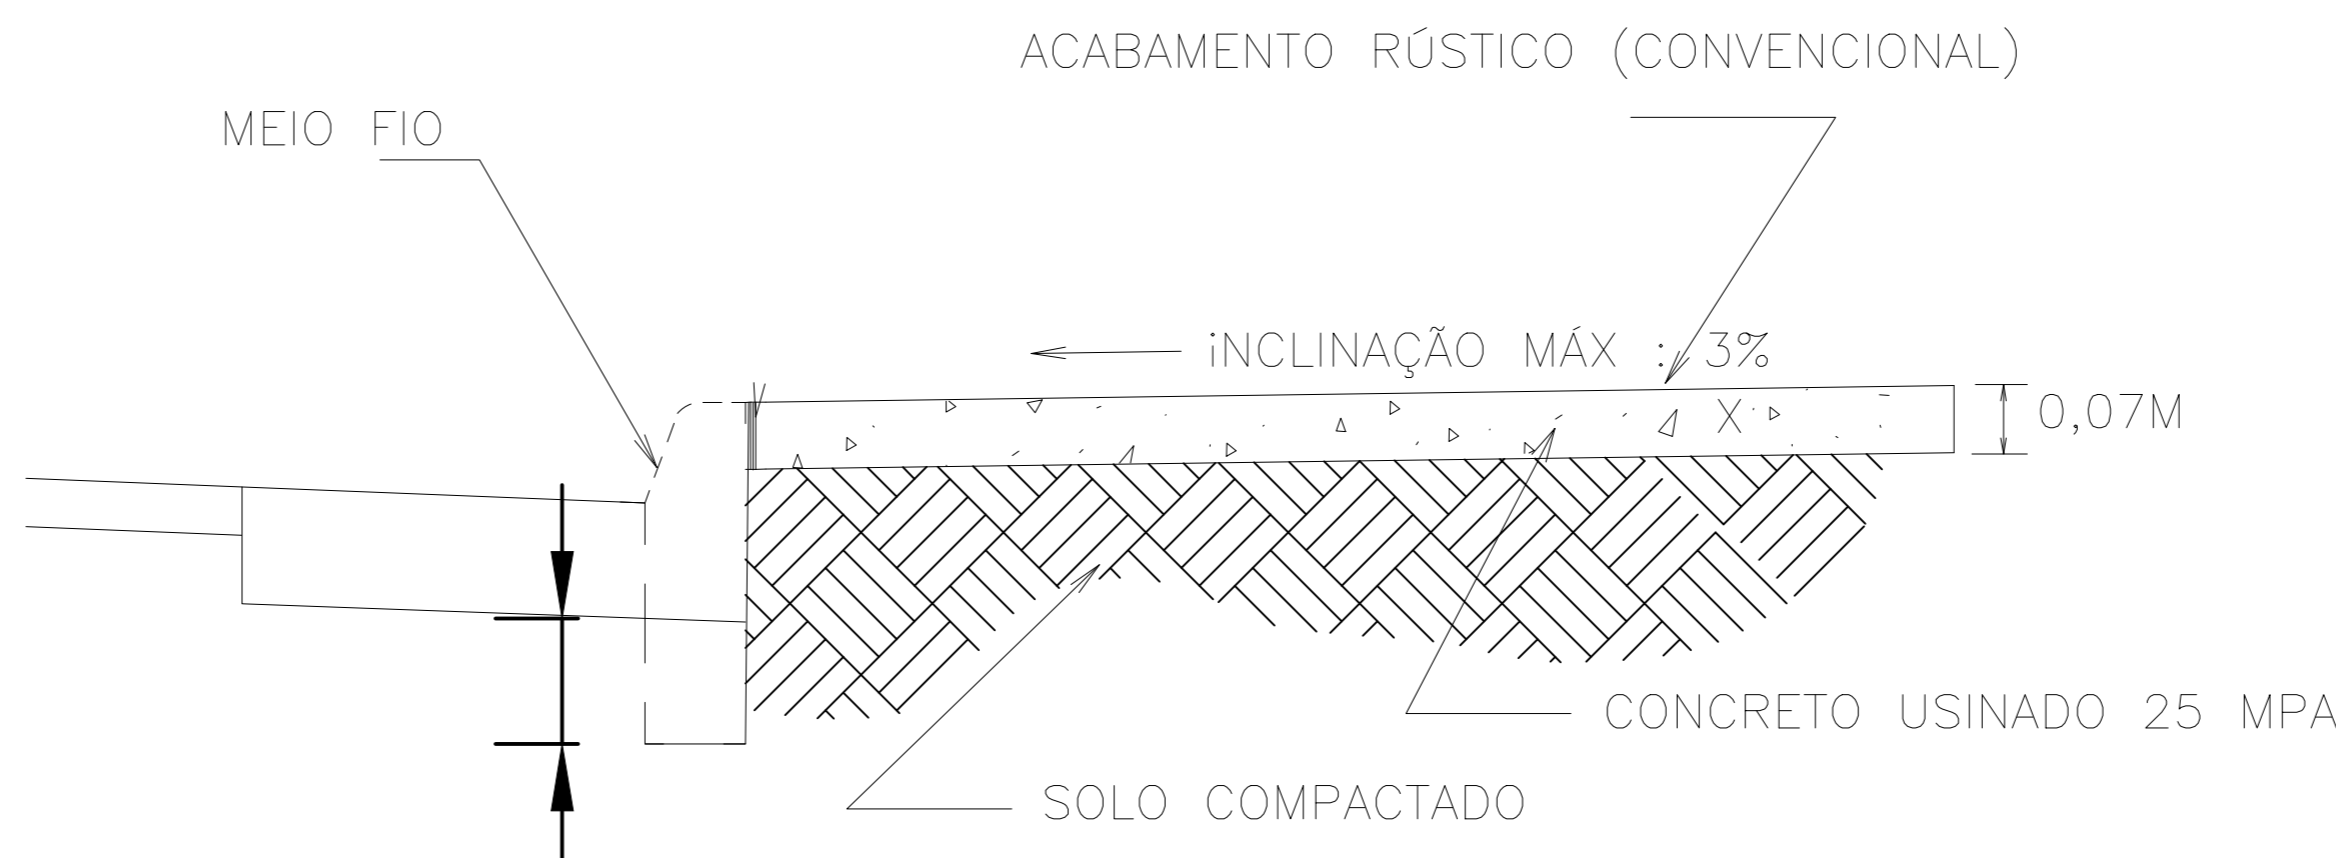

CALÇADA DE CONCRETO



Planta de Situação  
Sem Escala

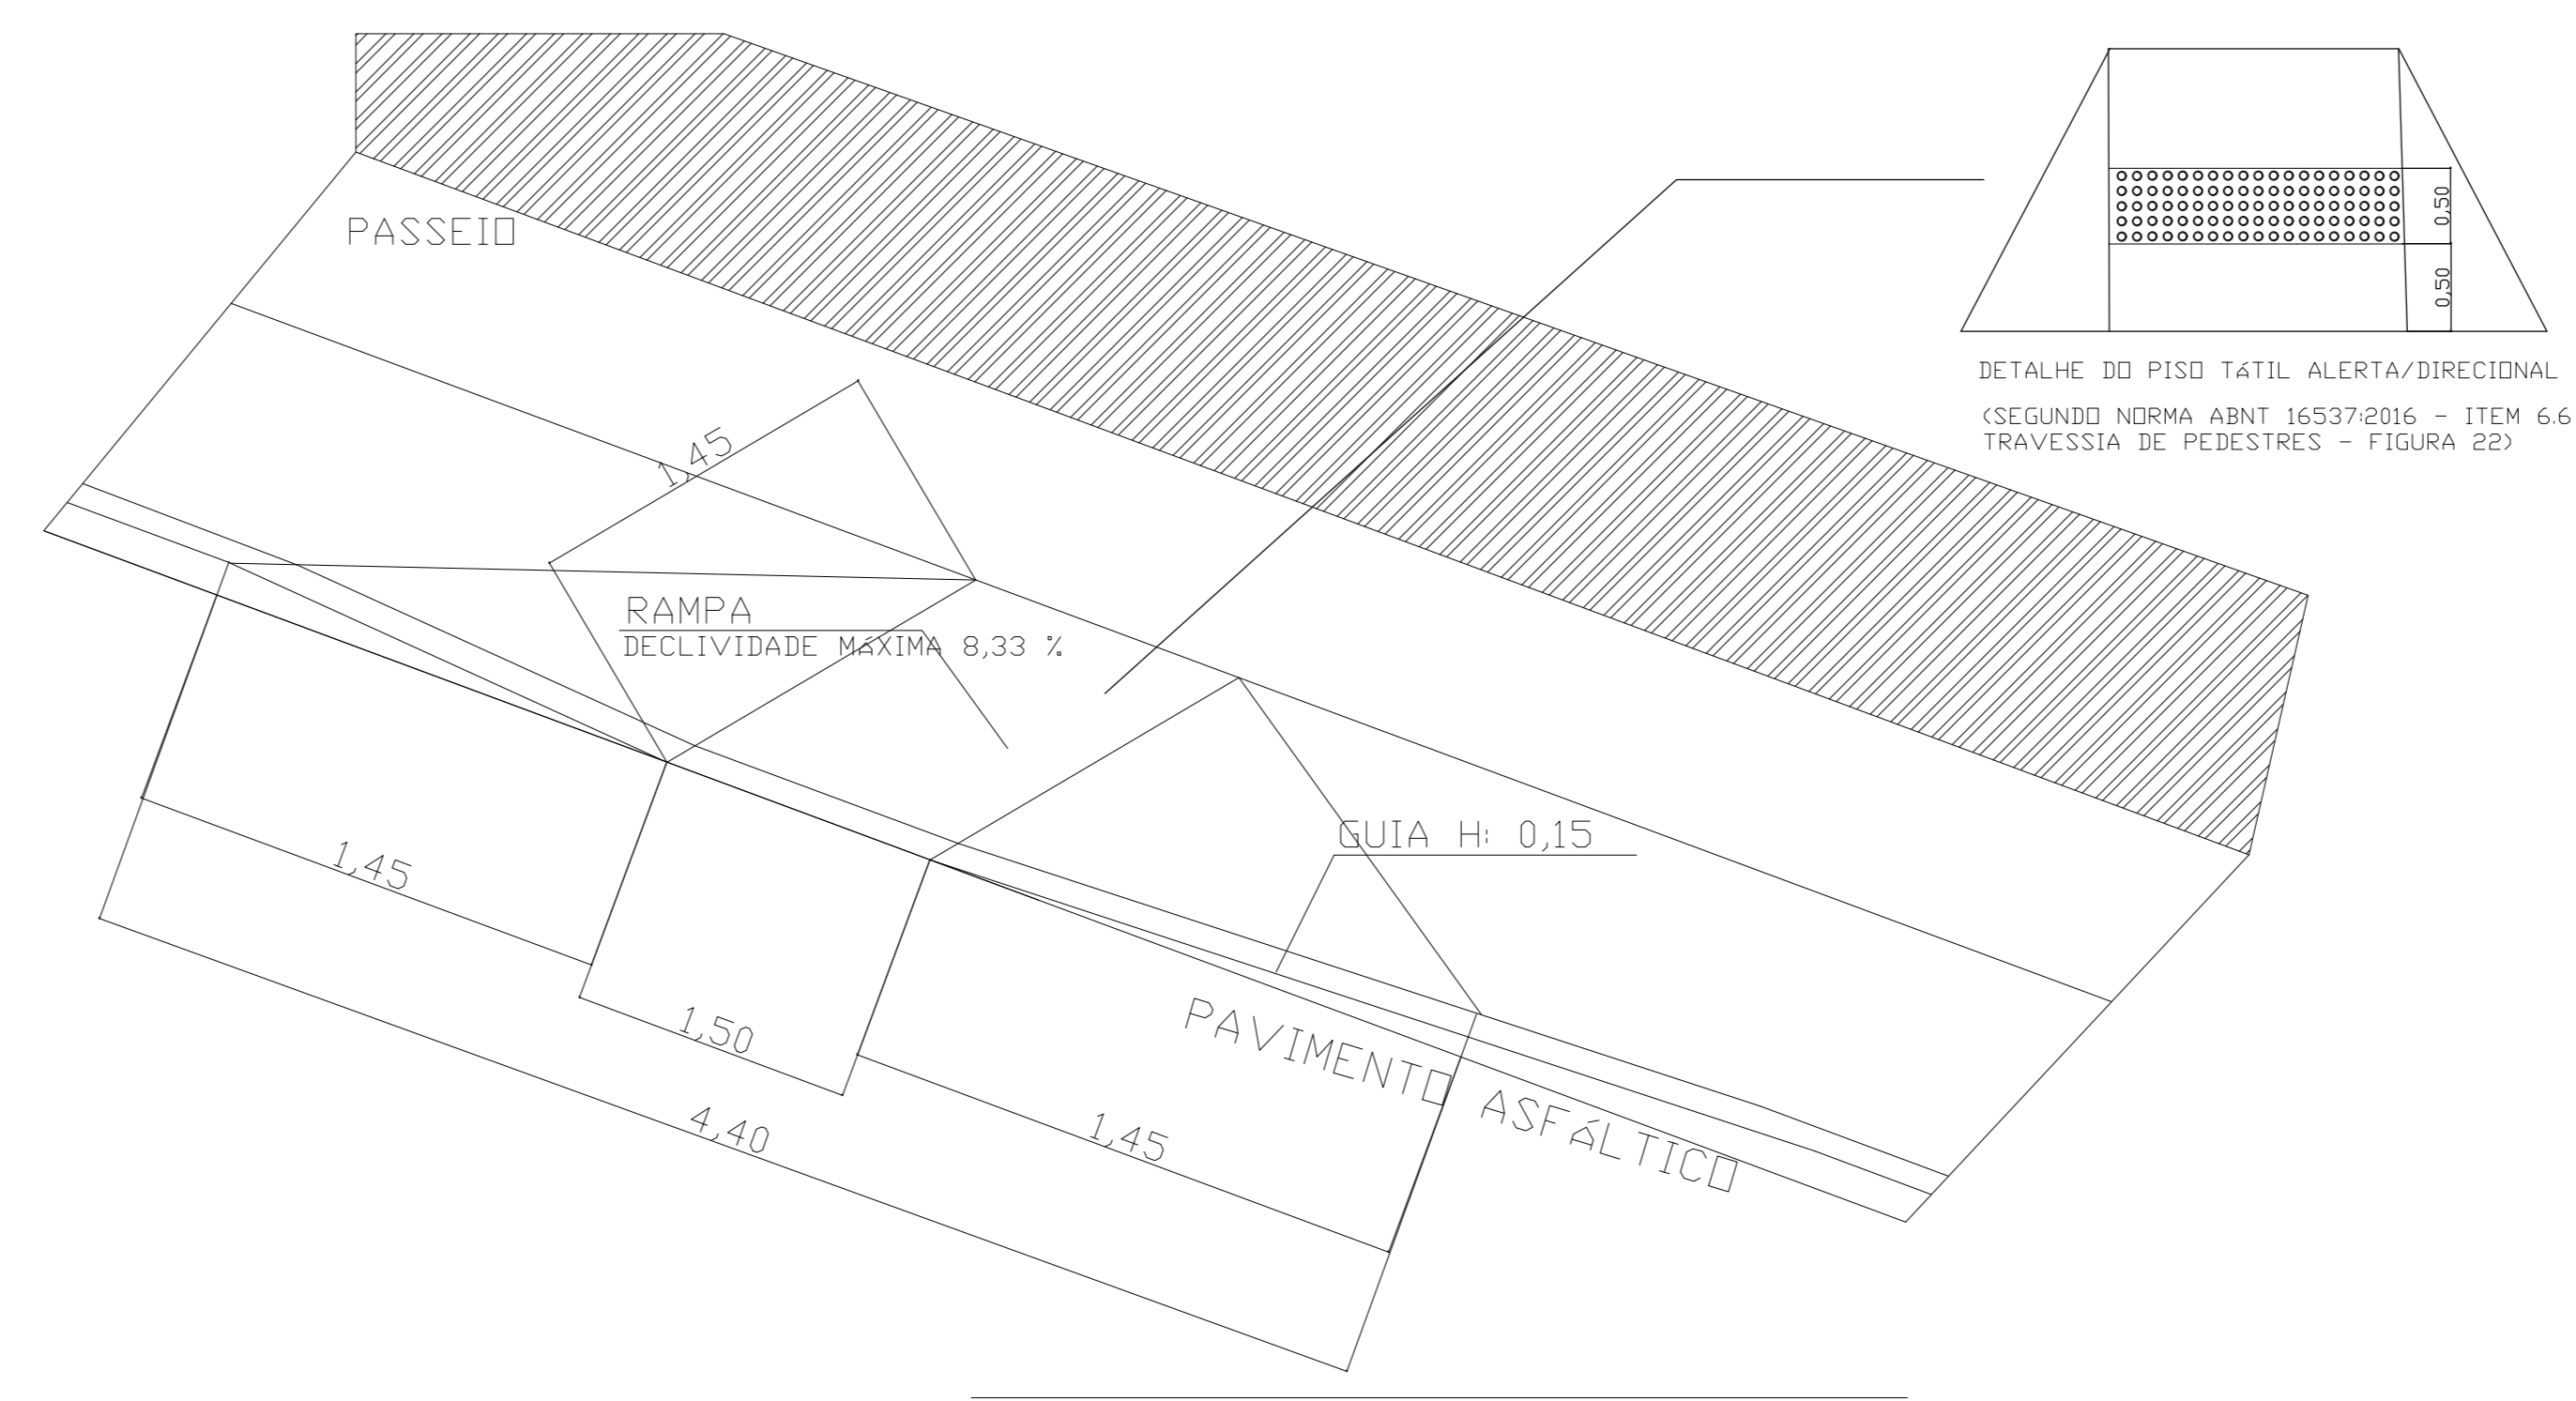

**LEGENDA**

- Assentamento de Meio-fio Pré-moldado
- Área de Intervenção de execução de calçadas
- Rampas de Acessibilidade

Planta de Intervenção  
Sem Escala

**1. EXECUÇÃO DE CALÇADAS**

Nome Logradouro	Bairro ou Setor	Início Trecho	Término Trecho	Extensão (m)	Calçada (esquerda)	Calçada (direita)	Largura da Calçada (m)	Total (m)
Rua 06	Enedina	Rua 03	Rua 05	199,42	199,42	0,00	2,00	398,84
Rua 08	Enedina	Rua 03	Rua 05	201,46	0,00	201,46	2,00	402,92
					199,42	201,46	4,00	801,76

Tipo: EXECUÇÃO DE CALÇADAS

Local: MUNICIPIO DE IPAMERI – GO

Endereço: Vila Enedina Oliveira e Silva, QD. 04 - Município de Ipameri, Goiás.

PREFEITURA MUNICIPAL DE IPAMERI

AUTOR DO PROJETO: ENG. RANNIER RICARDO LISBOA CREA-GO 19802/D-GO

CONTEÚDO: PLANTA DE INTERVENÇÃO E ACESSIBILIDADE

DATA: Maio/2021

GERÊNCIA/COMPUTADOR/PASTA: Rannier

ESCALA INDICADA: 1/1

PRANCHA: 1/1