



PLANTA DE INTERVENÇÃO – PAVIMENTAÇÃO ASFÁLTICA EM PMF, EXECUÇÃO DE CALÇADAS E DRENAGEM SUPERFICIAL SEM ESCALA

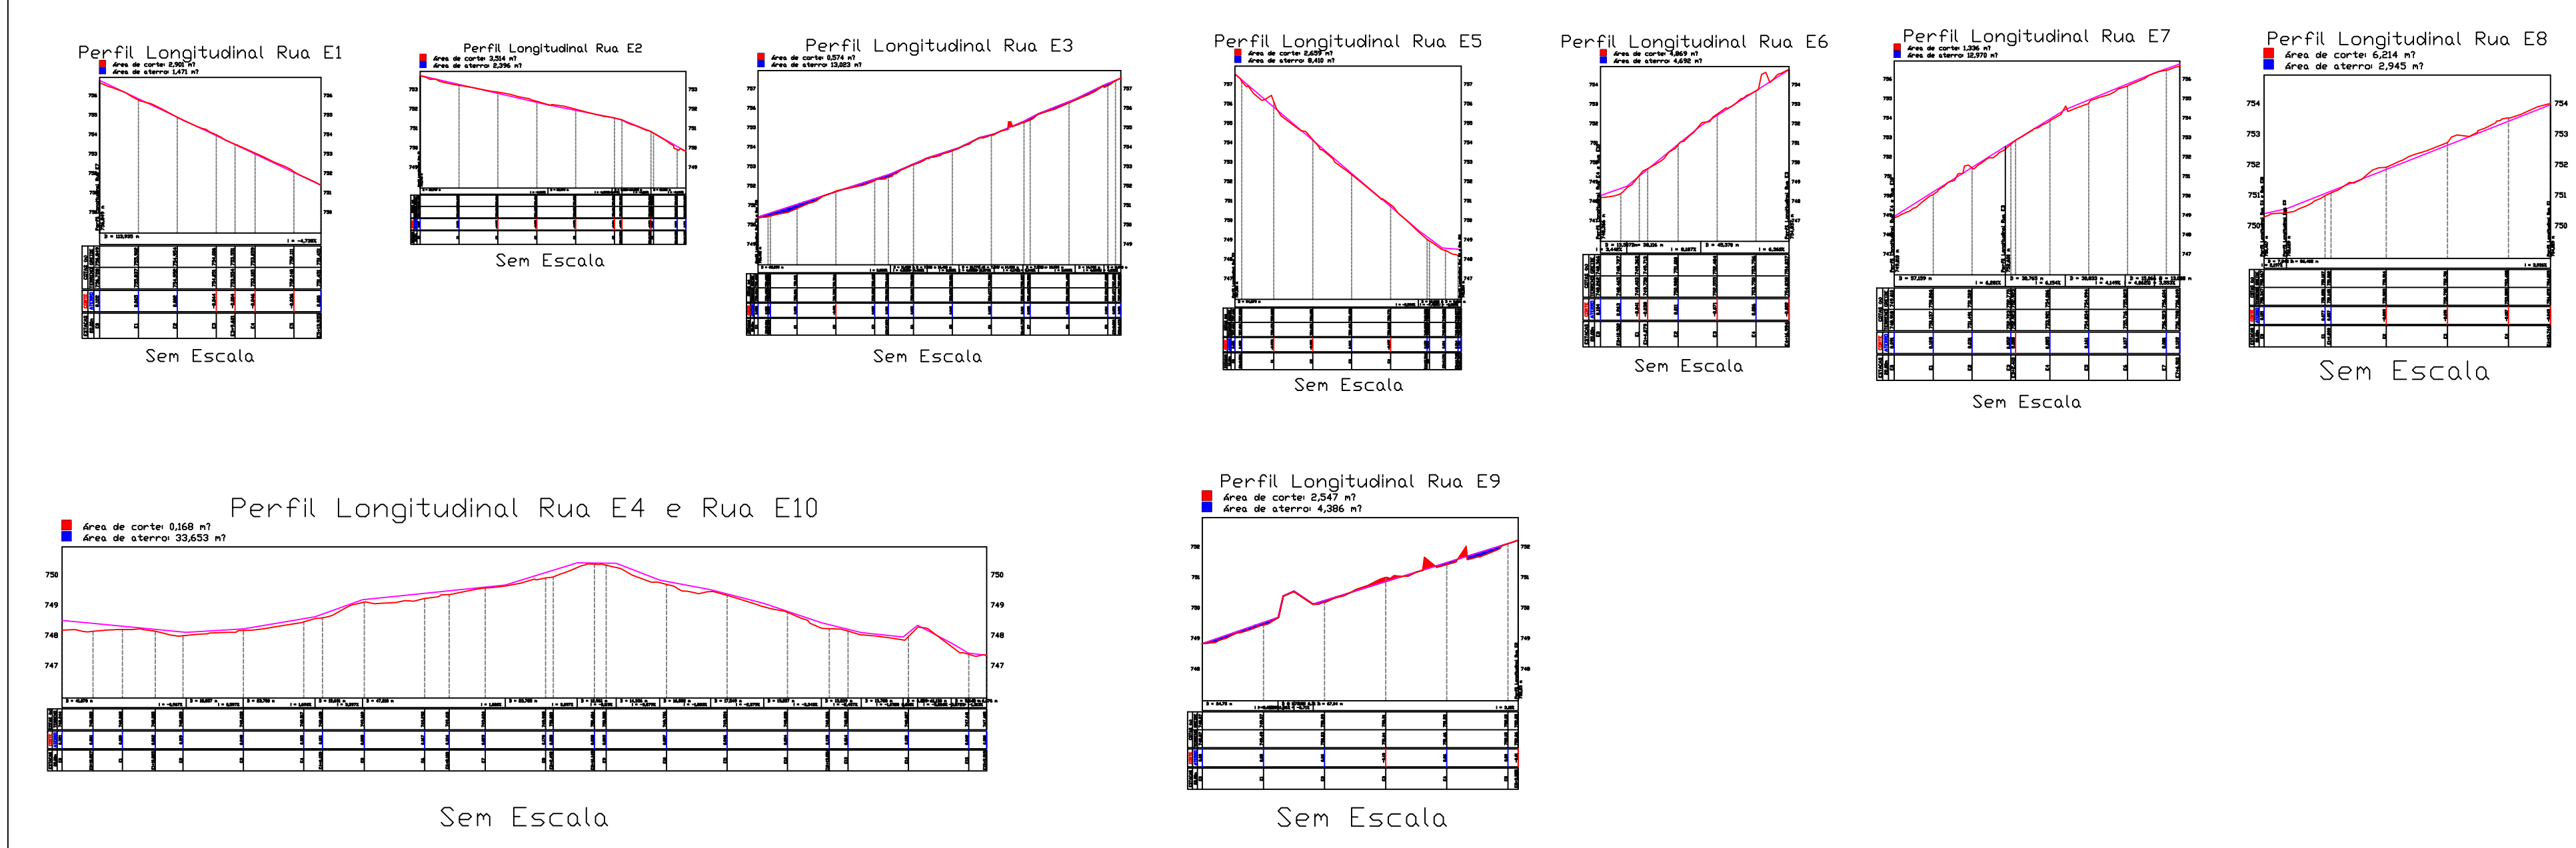

SEÇÃO DO PAVIMENTO ABAULADO
SESSÃO PARA AS RUAS DA VILA ENEDINA 2

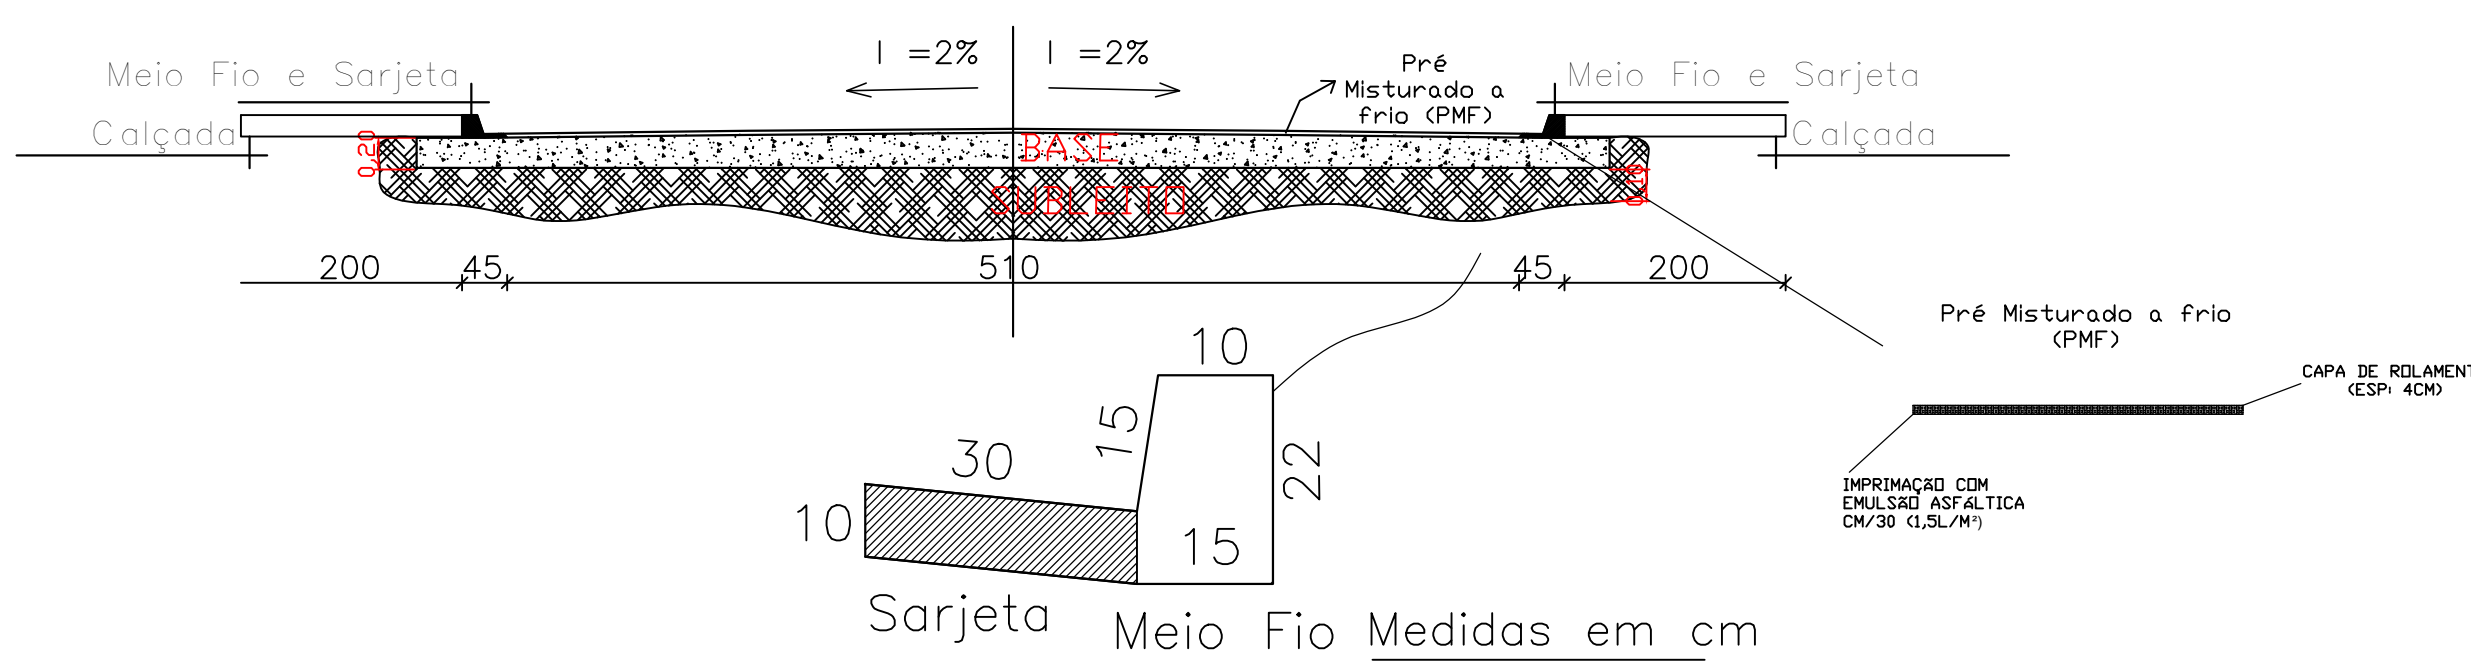

Sem Escala

QUADRO DE AREAS
Execução de Pavimentação

Nome Logradouro	Bairro ou Setor	Início Trecho	Término Trecho	LARGURA (DESCONTANDO AS SARJETAS E MEIO FIO) (m)	Comprimento (m)			Cód. Camadas	Área Inicial	Desconto Cruzamento	Área Real
					01	02	Média				
E1	Vila Enedina 02	E7	E9	5,10	110,00	110,00	110,00	1,00	561,00	0,00	561,00
E2	Vila Enedina 02	E1	E10	5,10	114,60	144,60	129,60	1,00	660,96	0,00	660,96
E3 - Trecho 01	Vila Enedina 02	E7	E4	5,10	85,00	69,00	77,00	1,00	392,70	0,00	392,70
E3 - Trecho 02	Vila Enedina 02	ADOLFO A. DE HOLANDA	E7	5,10	110,00	110,00	110,00	1,00	561,00	0,00	561,00
E4	Vila Enedina 02	E5	E10	5,10	309,90	317,38	313,64	1,00	1.599,56	0,00	1.599,56
E5	Vila Enedina 02	E3	E4	5,10	104,50	104,50	104,50	1,00	532,95	0,00	532,95
E6	Vila Enedina 02	E3	E4	5,10	82,20	88,57	85,38	1,00	435,44	0,00	435,44
E7	Vila Enedina 02	E1	E4	5,10	150,50	144,00	147,25	1,00	750,98	0,00	750,98
E8	Vila Enedina 02	E1	E4	5,10	80,00	102,10	91,05	1,00	464,36	26,01	438,35
E9	Vila Enedina 02	E2	E4	5,10	96,35	95,30	95,82	1,00	488,68	0,00	488,68
E10	Vila Enedina 02	E2	E4	5,10	94,06	99,42	96,74	1,00	493,37	0,00	493,37
Rua Haroldo A. de Holanda	Vila Enedina 02	E5	Rua México	5,10	45,80	45,80	45,80	1,00	233,58	0,00	233,58
TOTAIS									7.174,68	26,01	7.148,67

ÁREA TOTAL DE RECAPEAMENTO COM MICRO (m²): 7.148,67

QUADRO DE AREAS
EXECUÇÃO DE CALÇADAS

Nome Logradouro	Bairro ou Setor	Início Trecho	Término Trecho	LARGURA (m)	Comprimento (m)			Posição Calçada		Área Inicial	Desconto Cruzamento	Área Final
					01	02	Média	Lateral esquerda	Lateral direita			
E1	Vila Enedina 02	E7	E9	2,00	110,00	110,00	110,00	1,00	1,00	440,00	40,00	400,00
E2	Vila Enedina 02	E1	E10	2,00	114,60	144,60	129,60	1,00	1,00	518,40	20,00	498,40
E3 - Trecho 01	Vila Enedina 02	E7	E4	2,00	85,00	69,00	77,00	1,00	1,00	308,00	40,00	268,00
E3 - Trecho 02	Vila Enedina 02	ADOLFO A. DE HOLANDA	E7	2,00	110,00	110,00	110,00	1,00	1,00	440,00	40,00	400,00
E4	Vila Enedina 02	E5	E10	2,00	309,90	317,38	313,64	1,00	1,00	1.254,56	80,00	1.174,56
E5	Vila Enedina 02	E3	E4	2,00	104,50	104,50	104,50	1,00	1,00	418,00	0,00	418,00
E6	Vila Enedina 02	E3	E4	2,00	82,20	88,57	85,38	1,00	1,00	341,52	0,00	341,52
E7	Vila Enedina 02	E1	E4	2,00	150,50	144,00	147,25	1,00	1,00	589,00	40,00	549,00
E8	Vila Enedina 02	E1	E4	2,00	80,00	102,10	91,05	1,00	1,00	364,20	40,00	324,20
E9	Vila Enedina 02	E2	E4	2,00	96,35	95,30	95,82	1,00	1,00	383,28	20,00	363,28
E10	Vila Enedina 02	E2	E4	2,00	94,06	99,42	96,74	1,00	1,00	386,96	20,00	366,96
Rua Haroldo A. de Holanda	Vila Enedina 02	E5	Rua México	2,00	45,80	45,80	45,80	1,00	1,00	183,20	0,00	183,20
TOTAIS										5.627,12	340,00	5.287,12
ÁREA TOTAL DE CALÇADAS (m²):										5.287,12		

QUADRO DE AREAS
EXECUÇÃO DE SARJETAS E MEIO FIOS

Nome Logradouro	Bairro ou Setor	Início Trecho	Término Trecho	Comprimento (m)	Posição Calçada			Área Inicial	Desconto Cruzamento	Área Final
					01	02	Média			
E1	Vila Enedina 02	E7	E9	110,00	110,00	110,00	110,00	1,00	1,00	220,00
E2	Vila Enedina 02	E1	E10	114,60	144,60	129,60	129,60	1,00	1,00	259,20
E3 - Trecho 01	Vila Enedina 02	E7	E4	85,00	69,00	77,00	77,00	1,00	1,00	154,00
E3 - Trecho 02	Vila Enedina 02	ADOLFO A. DE HOLANDA	E7	110,00	110,00	110,00	110,00	1,00	1,00	220,00
E4	Vila Enedina 02	E5	E10	309,90	317,38	313,64	313,64	1,00	1,00	627,28
E5	Vila Enedina 02	E3	E4	104,50	104,50	104,50	104,50	1,00	1,00	209,00
E6	Vila Enedina 02	E3	E4	82,20	88,57	85,38	85,38	1,00	1,00	170,76
E7	Vila Enedina 02	E1	E4	150,50	144,00	147,25	147,25	1,00	1,00	294,50
E8	Vila Enedina 02	E1	E4	80,00	102,10	91,05	91,05	1,00	1,00	162,10
E9	Vila Enedina 02	E2	E4	96,35	95,30	95,82	95,82	1,00	1,00	191,64
E10	Vila Enedina 02	E2	E4	94,06	99,42	96,74	96,74	1,00	1,00	183,48
Rua Haroldo A. de Holanda	Vila Enedina 02	E5	Rua México	45,80	45,80	45,80	45,80	1,00	1,00	91,60
TOTAIS										2.813,56
ÁREA TOTAL DE SARJETAS/MEIO FIOS (m):										2.813,56



PLANTA DE SITUAÇÃO SEM ESCALA



DESCRIÇÃO DE REVISÃO		
REVISÃO	DATA	RESPONSÁVEL

QUADRO DE ASSINATURA		
Resp. Técnico:	CONTRATANTE	

PROPRIETÁRIO: PREFEITURA MUNICIPAL DE IPAMERI - GO	PREFEITURA MUNICIPAL DE IPAMERI - GO	
ENGENHEIRO: VILA ENEDINA 2, IPAMERI - GO	ENGENHEIRO CIVIL - CREA 19802/D-GO	
RESPONSÁVEL TÉCNICO: Ranier Ricardo Lisboa	CREA: 19802/D-GO	
PROJETO:	MAPA ILUMINADO	

CONTEÚDO: MAPA ILUMINADO DE INTERVENÇÃO EM PAVIMENTAÇÃO EM PMF. INCLUI CALÇADAS E DRENAGEM SUPERFICIAL.	ESCALA: IND.	FOLHA PADRÃO: A1	ARQUIVO:	FOLHA: 01/01 DATA: 02/02/2022 REVISÃO: R01 DESENHO: Ranier Lisboa
--	-----------------	---------------------	----------	--