


SEÇÃO DO PAVIMENTO ABAULADO

SESSÃO PARA AS RUAS E-01, E-03, E-08 e Haroldo A. de Holanda

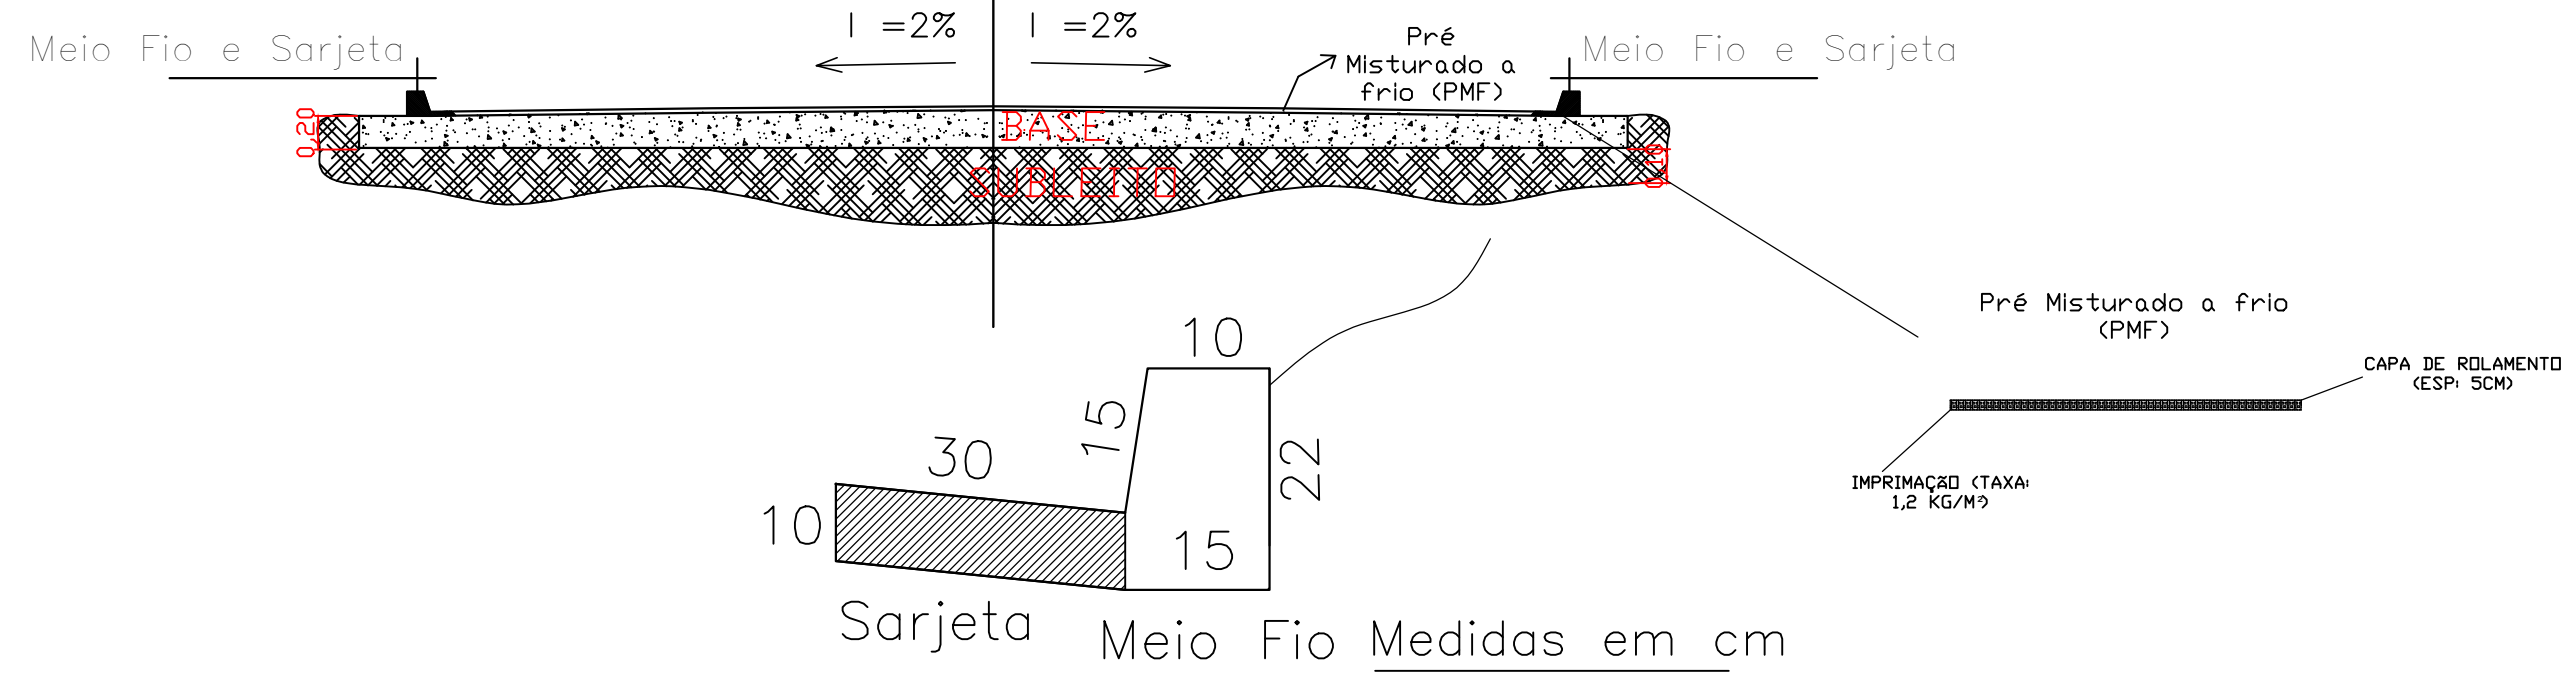

Sem Escala

QUADRO DE AREAS

Recapeamento com Pré Misturado a FRIO (PMF)

Nome Logradouro	Bairro ou Setor	Início Trecho	Término Trecho	LARGURA (DESCONTANDO AS SARJETAS E MEIO FIO) (m)	Comprimento (m)			Qtd Camadas	Área Inicial	Desconto Cruzamento	Área Final
					01	02	Média				
E1	Vila Enedina 02	E7	E9	5,10	110,00	110,00	110,00	1,00	561,00	0,00	561,00
E3 - Trecho 01	Vila Enedina 02	E7	E4	5,10	85,00	69,00	77,00	1,00	392,70	0,00	392,70
E8	Vila Enedina 02	E1	E4	5,10	80,00	102,10	91,05	1,00	464,36	26,01	438,35
Rua Haroldo A. de Holanda	Vila Enedina 02	E5	Rua México	5,10	45,80	45,80	45,80	1,00	233,58	0,00	233,58
TOTALS									1.651,64	26,01	1.625,63

ÁREA TOTAL DE RECAPEAMENTO COM PMF (m²): 1.625,63

QUADRO DE AREAS

EXECUÇÃO DE CALÇADAS

Nome Logradouro	Bairro ou Setor	Início Trecho	Término Trecho	LARGURA (m)	Comprimento (m)			Posição Calçada		Área Inicial	Desconto Cruzamento	Área Final
					01	02	Média	Lateral esquerda	Lateral direita			
E1	Vila Enedina 02	E7	E9	2,00	110,00	110,00	110,00	1,00	1,00	440,00	40,00	400,00
E3 - Trecho 01	Vila Enedina 02	E7	E4	2,00	85,00	69,00	77,00	1,00	1,00	308,00	40,00	268,00
E8	Vila Enedina 02	E1	E4	2,00	80,00	102,10	91,05	1,00	1,00	364,20	40,00	324,20
Rua Haroldo A. de Holanda	Vila Enedina 02	E5	Rua México	2,00	45,80	45,80	45,80	1,00	1,00	183,20	0,00	183,20
TOTALS										1.295,40	120,00	1.175,40

ÁREA TOTAL DE CALÇADAS (m²): 1.175,40

QUADRO DE AREAS

EXECUÇÃO DE SARJETAS E MEIO FIOS

Nome Logradouro	Bairro ou Setor	Início Trecho	Término Trecho	Comprimento (m)			Posição Calçada		Área	Desconto	Área
				01	02	Média	Lateral esquerda	Lateral direita			
E1	Vila Enedina 02	E7	E9	110,00	110,00	110,00	1,00	1,00	220,00	20,00	200,00
E3 - Trecho 01	Vila Enedina 02	E7	E4	85,00	69,00	77,00	1,00	1,00	154,00	20,00	134,00
E8	Vila Enedina 02	E1	E4	80,00	102,10	91,05	1,00	1,00	182,10	20,00	162,10
Rua Haroldo A. de Holanda	Vila Enedina 02	E5	Rua México	45,80	45,80	45,80	1,00	1,00	91,60	0,00	91,60
TOTALS									647,70	60,00	587,70

ÁREA TOTAL DE SARJETAS/MEIO FIOS (m²): 587,70

INFORMAÇÕES TOPOGRÁFICAS

PTL: PLANO TOPOGRÁFICO LOCAL

COORDENADAS ARBITRÁRIAS

LAT: -17.71635053953653

LONG.: -48.1734738494429

PLANTA DE SITUAÇÃO SEM ESCALA

APROVAÇÃO

DESCRIÇÃO DE REVISÃO

REVISÃO	DATA	DESCRIÇÃO	RESPONSÁVEL

QUADRO DE ASSINATURA

Rep. Técnico:

CONTRATANTE: PREFEITURA MUNICIPAL DE IPAMERI - GO

ART nº:

PROPRIETÁRIO: PREFEITURA MUNICIPAL DE IPAMERI - GO

TÉCNICO: VILA ENEDINA 2, IPAMERI - GO

RESPONSÁVEL TÉCNICO: Rannier Ricardo Lisboa

PROJETO: MAPA ILUMINADO

CONTEÚDO: MAPA ILUMINADO DE INTERVENÇÃO EM PAVIMENTAÇÃO EM PMF, INCLUI CALÇADAS E DRENAGEM SUPERFICIAL.

RUAS E-01, E-03, E-08 e Haroldo A. de Holanda

ESCALA: IND. FOLHA PADRÃO: A1

FOLHA: 01/01

DATA: 02/02/2022

REVISÃO: R01

DESENHO: Rannier Lisboa