

LEGENDA







Placa de Pare

Placa de Logradouro

Sinalização Horizontal

Rampas de Acessibilidade

Calçadas

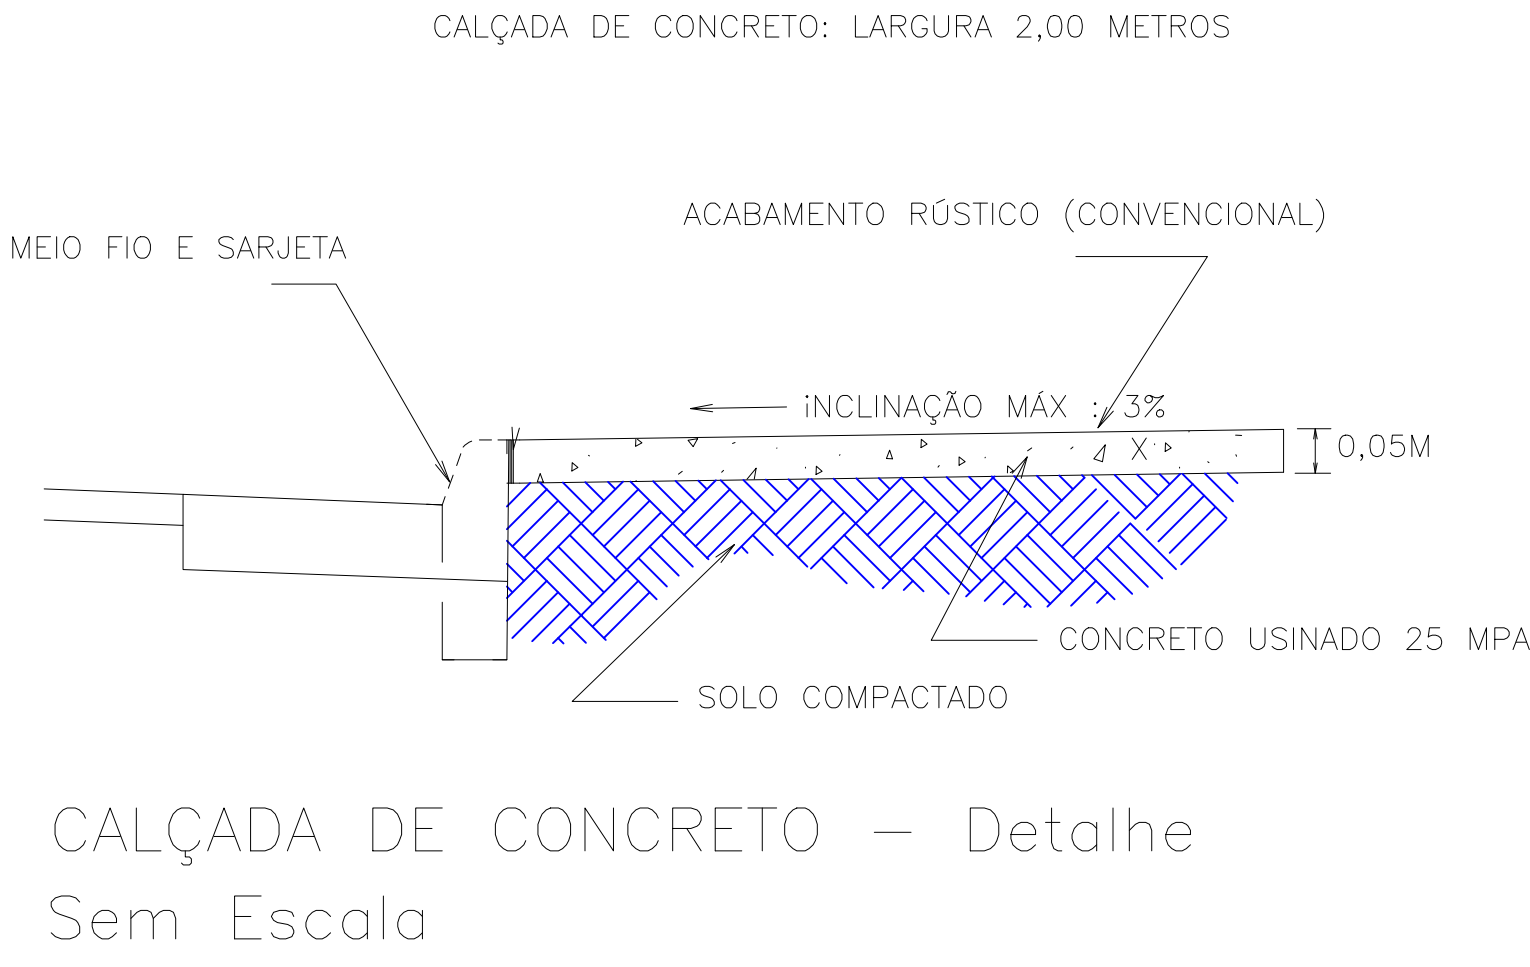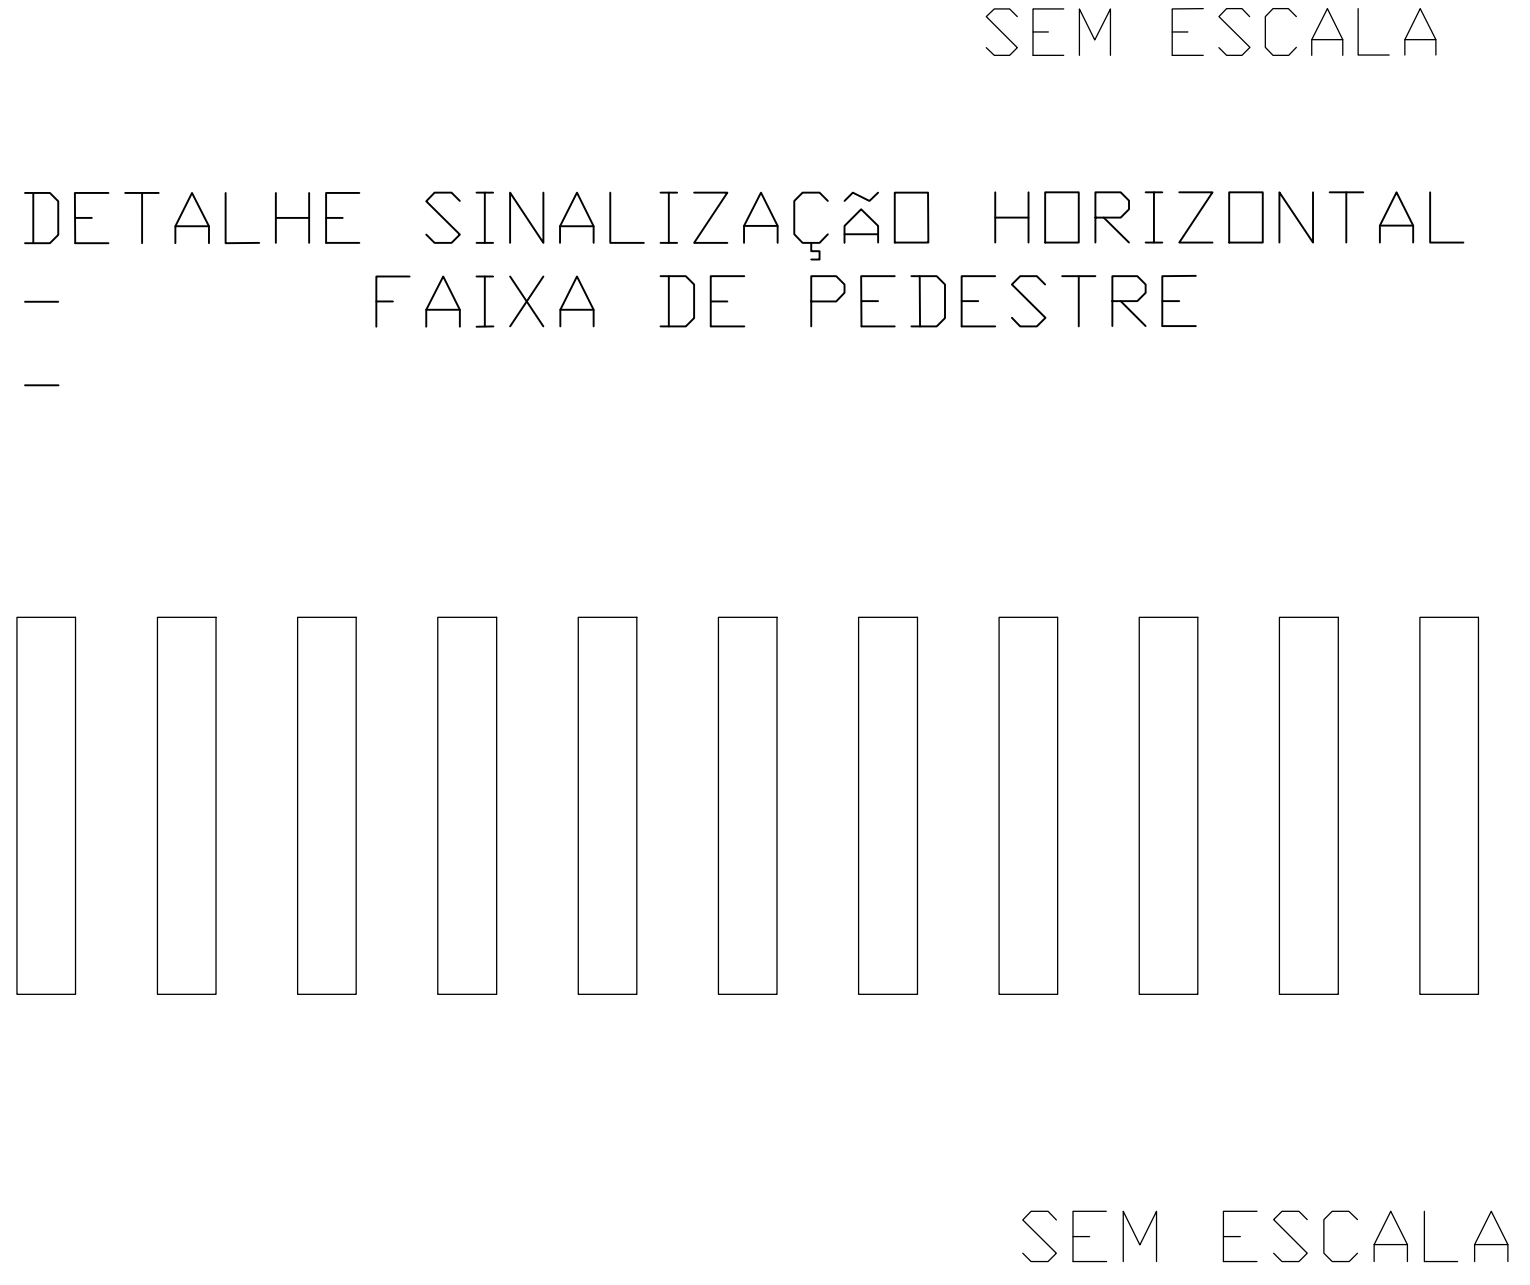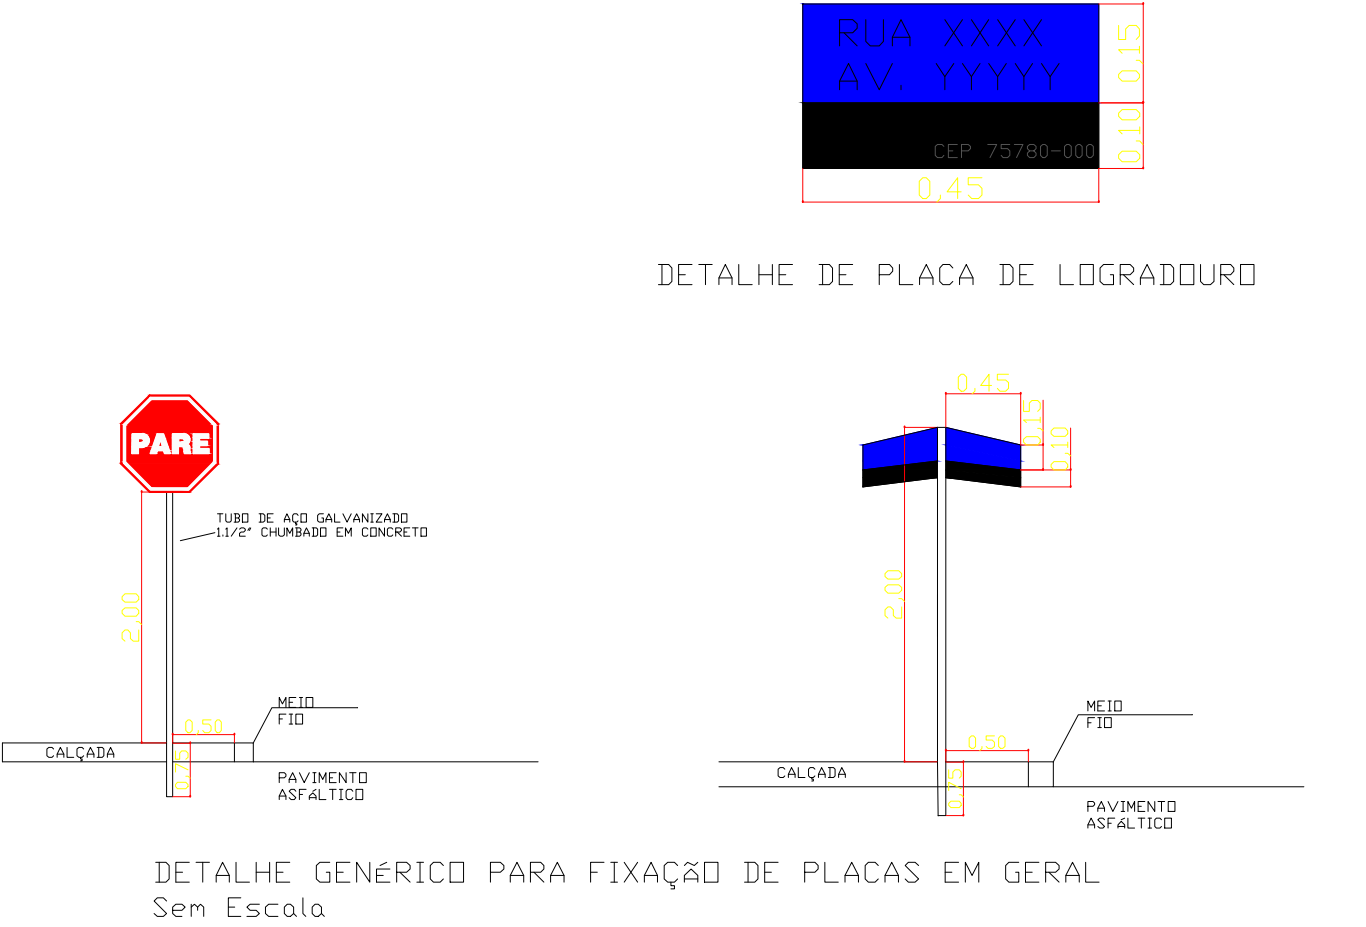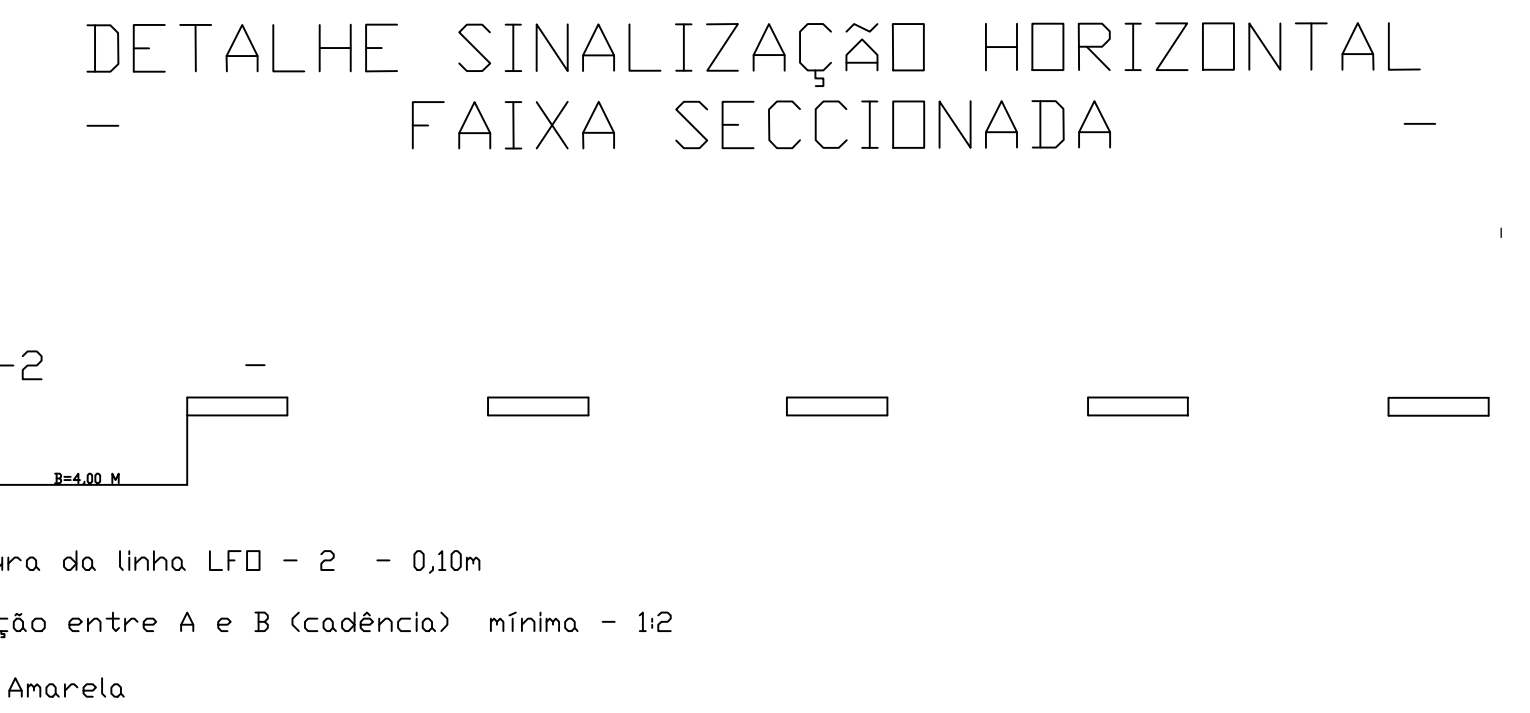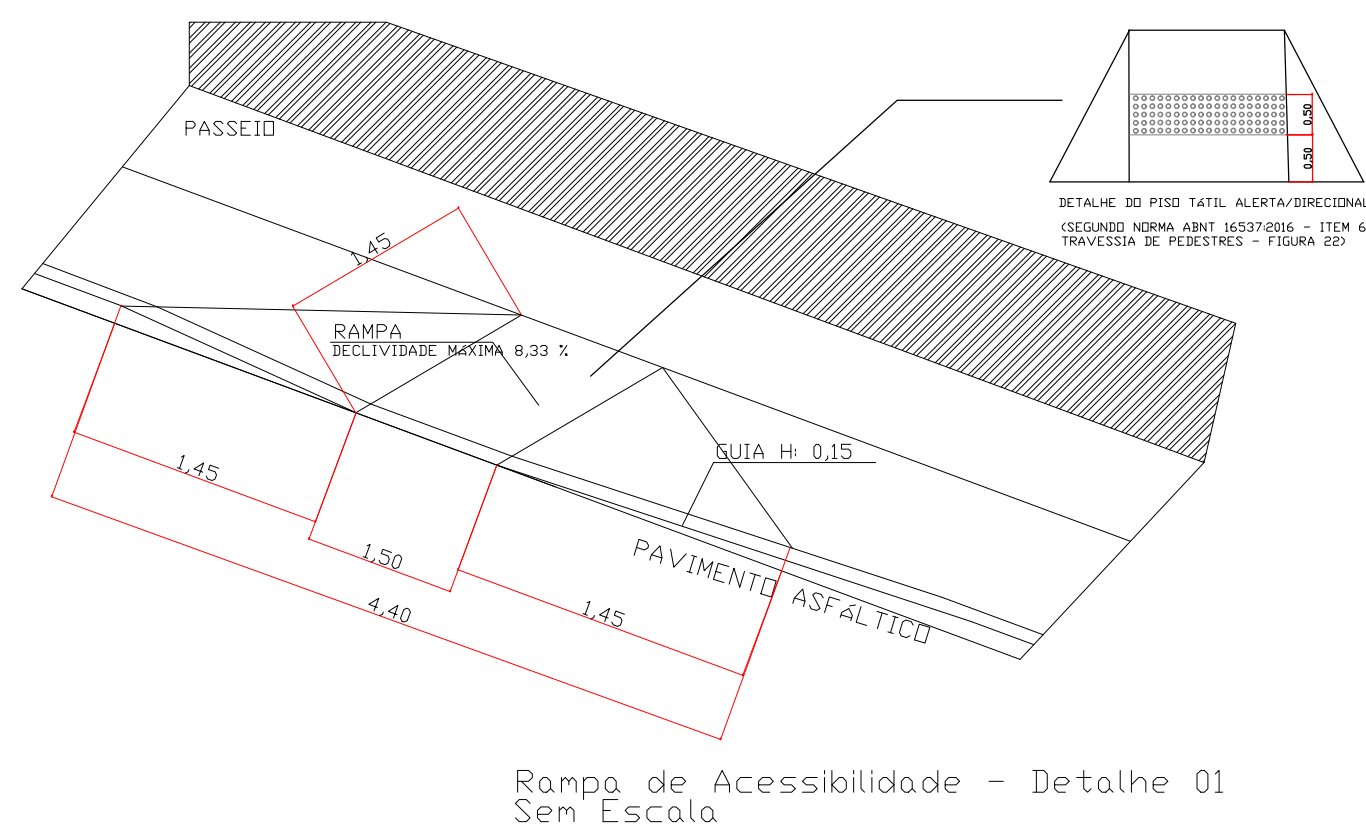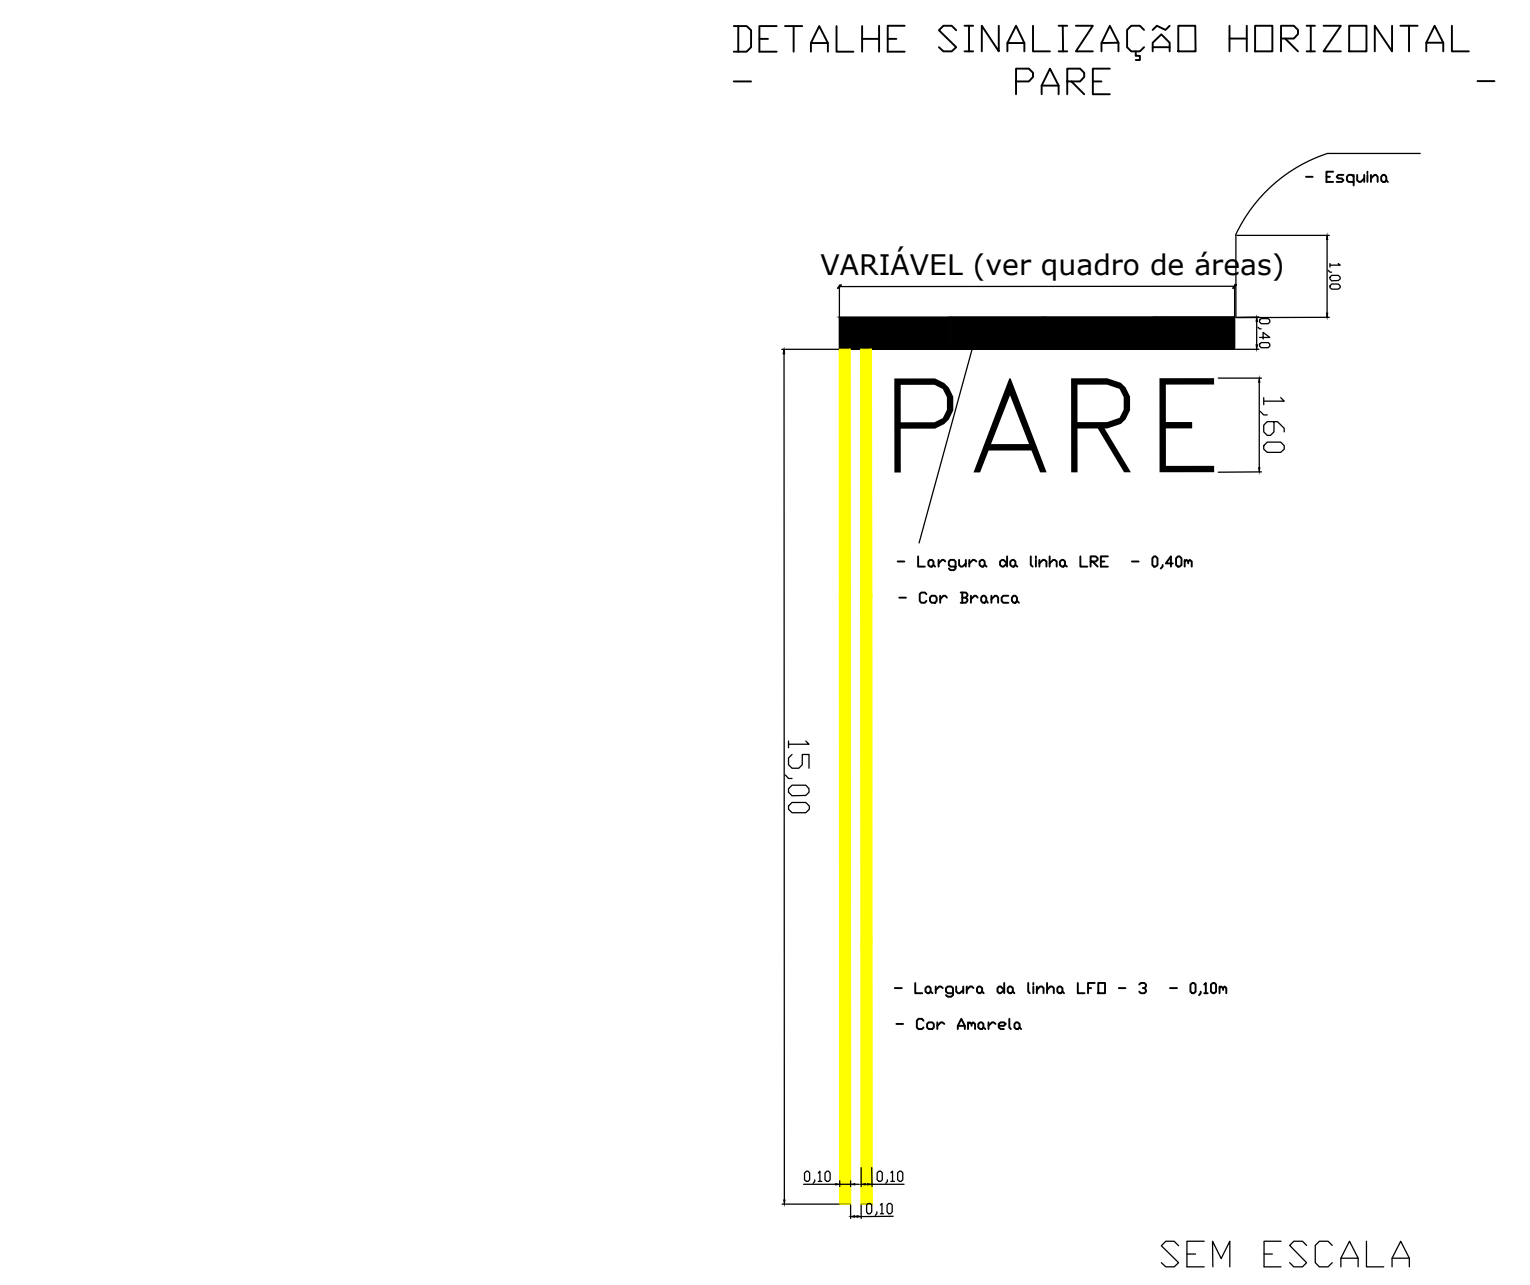

PLANTA DE INTERVENÇÃO – Sinalização SEM ESCALA

| SINALIZAÇÃO DAS RUAS PAVIMENTADAS C/ PMF | | | | | | | | | | | | |
|---|-----------------|--------|------------|--------------|-------------|--|--|--------------------------------|-------------------------------|-------------------------------------|-----------------------------|----------------------|
| NOME DA VIA | BAIRRO | INÍCIO | FIM | EXTENSÃO (M) | LARGURA (M) | QUANTIDADE DE FAIXA DE PEDESTRES (UND) | FAIXAS DE TRAVESSIAS DE PEDESTRES (FTP - 1) (M²) | FAIXA SECC. TIPO LFO - 2 (M²) | FAIXA SECC. TIPO LFO - 3 (M²) | LINHA TRANSVERSAL LRE (M²) PEDESTRE | PLACAS DE LOGRAD OURO (UND) | PLACAS DE PARE (UND) |
| E1 | Vila Enedina 02 | E7 | E9 | 110,00 | 5,10 | 3,00 | 13,11 | 1,67 | 9,00 | 4,20 | 4,00 | 1,00 |
| E3 - Trecho 01 | Vila Enedina | E7 | E4 | 77,00 | 5,10 | 2,00 | 8,74 | 1,23 | 6,00 | 2,80 | 3,00 | 2,00 |
| E8 | Vila Enedina 02 | E1 | E4 | 91,05 | 5,10 | 2,00 | 8,74 | 1,70 | 6,00 | 2,80 | 3,00 | 4,00 |
| Rua Aroldo A. de Holanda | Vila Enedina 02 | E5 | Rua México | 45,80 | 5,10 | 2,00 | 8,74 | 0,19 | 6,00 | 2,80 | 3,00 | 1,00 |
| TOTAL | | | | | | 9,00 | 39,34 | 4,80 | 27,00 | 12,60 | 13,00 | 8,00 |
| TOTAL SINALIZAÇÃO HORIZONTAL (M²) | | | | | | | 147,74 | TOTAL SINALIZAÇÃO VERTICAL(M²) | | 4,24 | | |
| TOTAL SINALIZAÇÃO HORIZONTAL C/PERCA (10%) (M²) | | | | | | | 148,00 | | | | | |

APROVAÇÃO

PROJETO: SINALIZAÇÃO VIÁRIA

PROPRIETÁRIO: PREFEITURA MUNICIPAL DE IPAMERI

ENDEREÇO: VILA ENEDINA 2, IPAMERI – GO

PREFEITURA MUNICIPAL DE IPAMERI

AUTOR DO PROJETO: ENG. RANNIER RICARDO LISBOA CREA-GO 19802/D-GO

CONTEÚDO

SINALIZAÇÃO VIÁRIA HORIZONTAL E RAMPAS DE ACESSIBILIDADE RUAS E-01, E-03, E-08 E HAROLDO A. DE HOLANDA

DATA: Fevereiro/2022

GERÊNCIA/COMPUTADOR/PASTA

ESCALA: INDICADA

No. DO PROCESSO

DESENHO: Ronnier

NÚMERO DE PAVIMENTOS

QUADRO DE ÁREAS

PRANCHA: 1/1