

LEGENDA

Placa de Pare

Placa de Logradouro


Sinalização Horizontal

Rampas de Acessibilidade


Calçadas

PLANTA DE INTERVENÇÃO – Sinalização SEM ESCALA

DETALHE SINALIZAÇÃO HORIZONTAL PARE

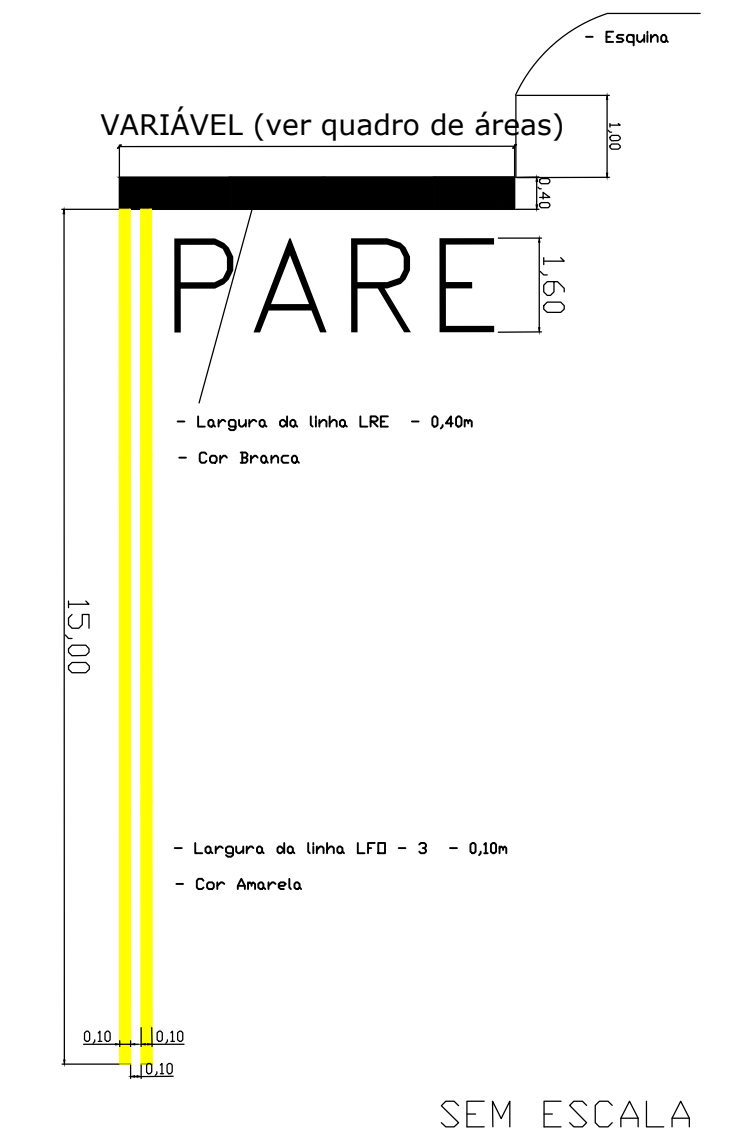


SEM ESCALA

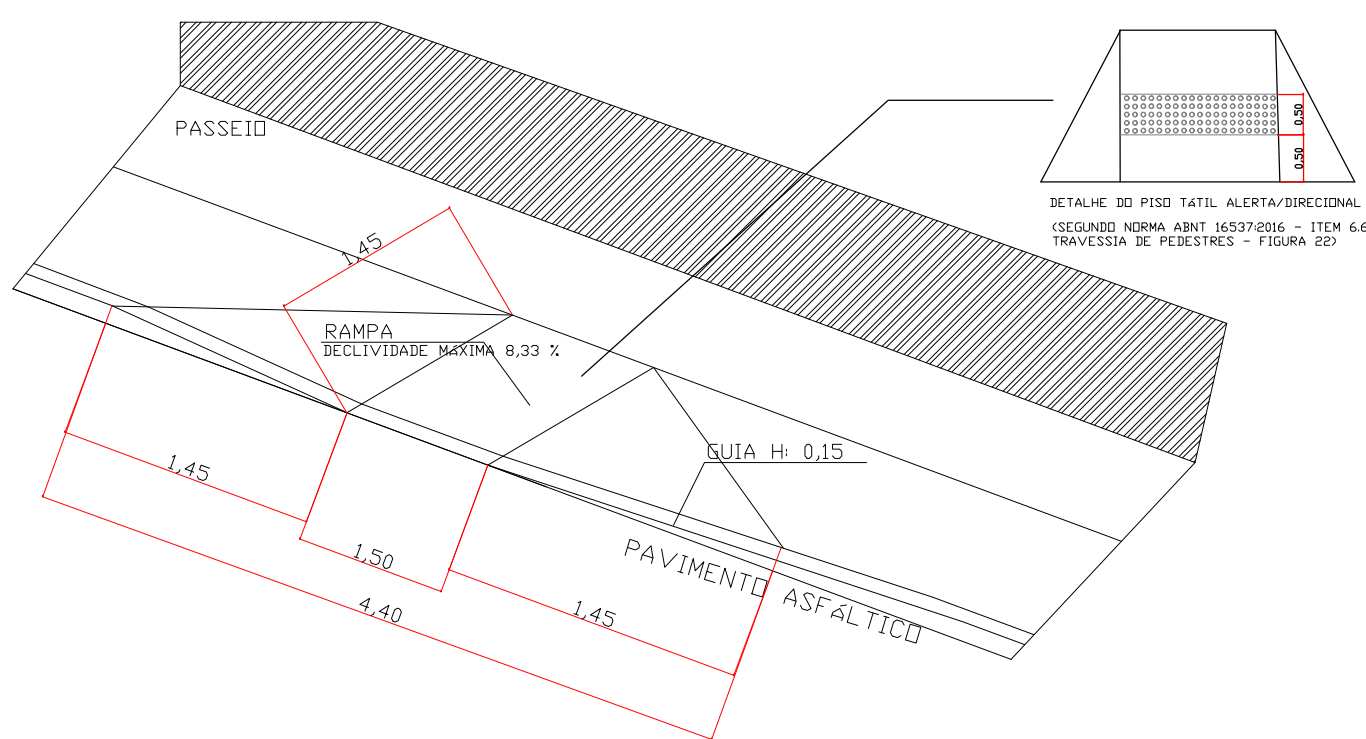


Rampa de Acessibilidade - Detalhe 01 Sem Escala

DETALHE SINALIZAÇÃO HORIZONTAL FAIXA SECCIONADA

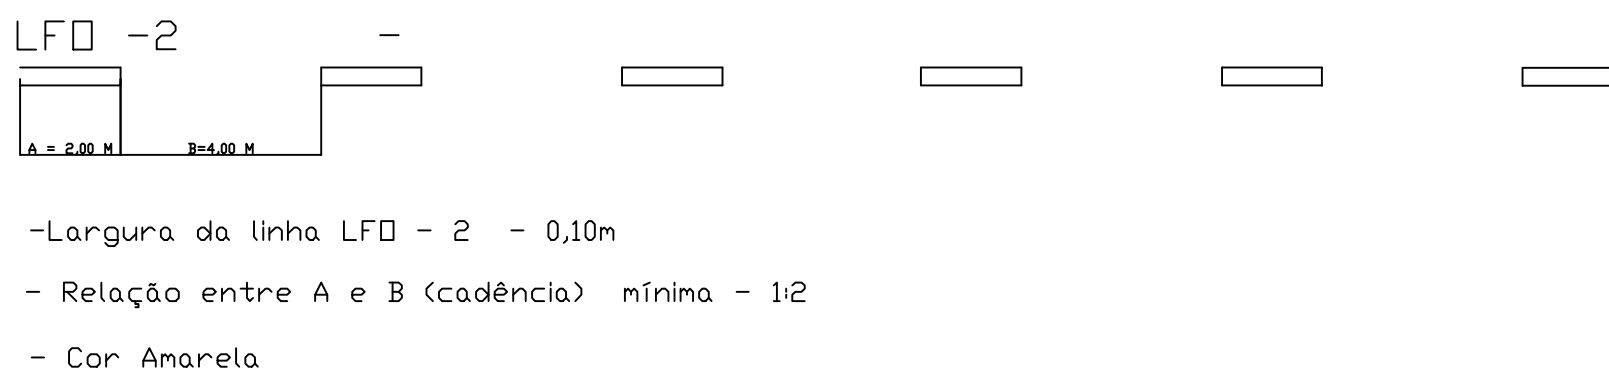

SEM ESCALA


DETALHE SINALIZAÇÃO HORIZONTAL FAIXA DE PEDESTRE

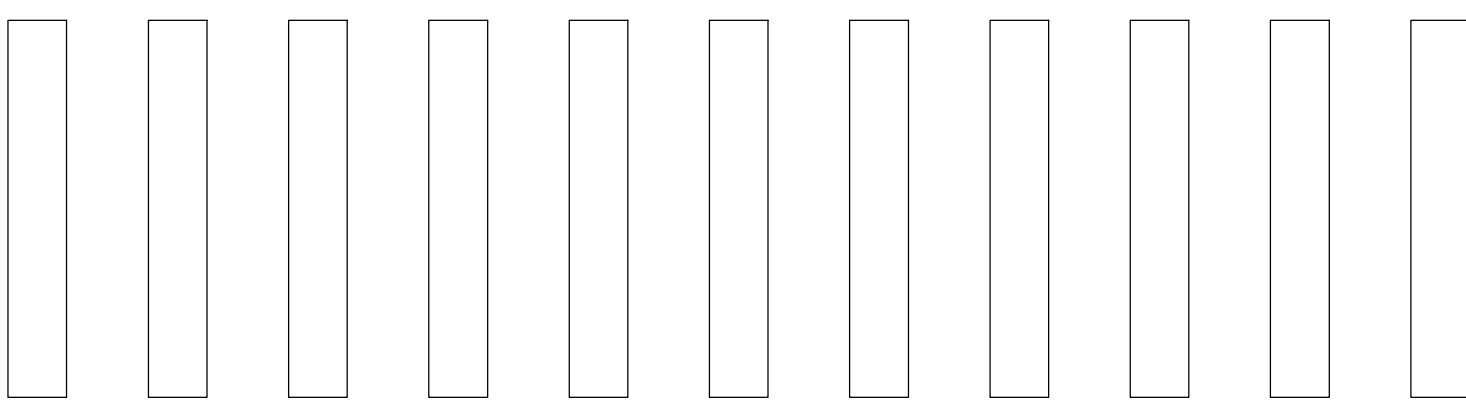

SEM ESCALA




DETALHE DE PLACA DE LOGRADOURO

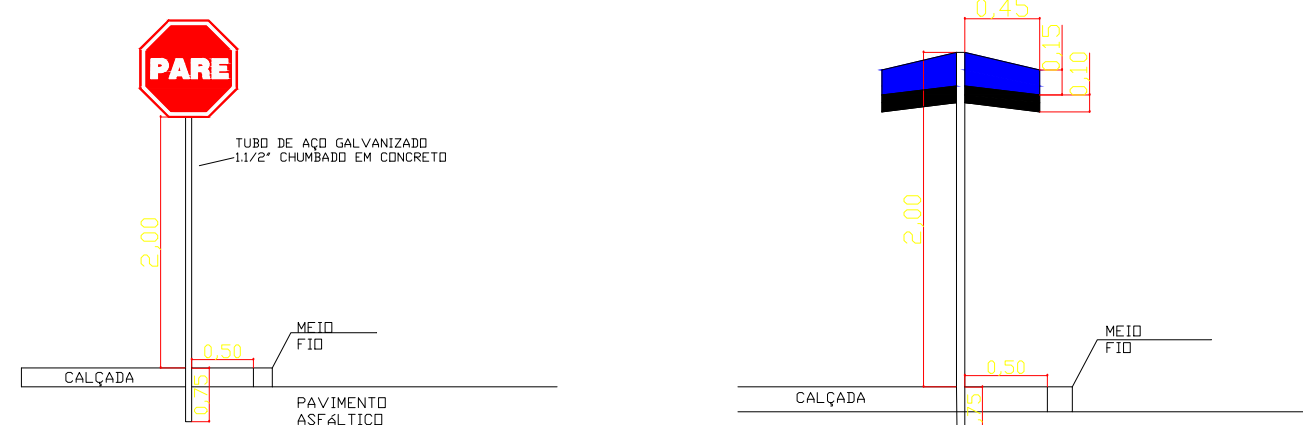

DETALHE GÊNICO PARA FIXAÇÃO DE PLACAS EM GERAL Sem Escala

CALÇADA DE CONCRETO: LARGURA 2,00 METROS

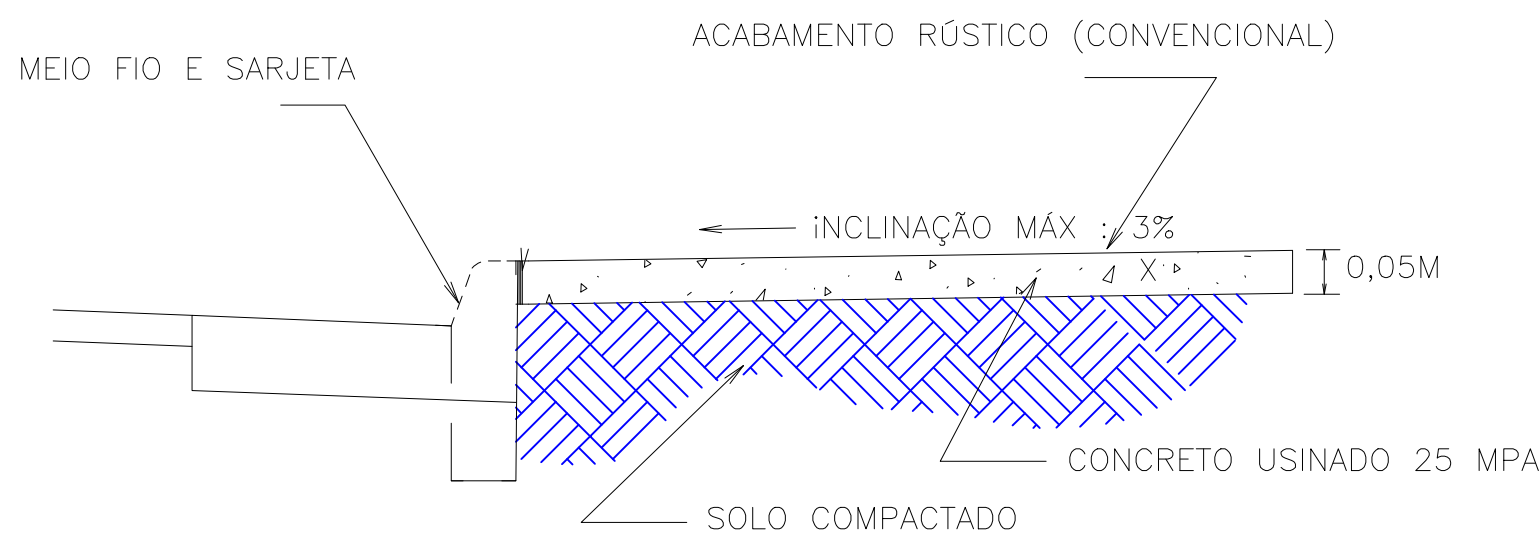

CALÇADA DE CONCRETO – Detalhe Sem Escala

APROVAÇÃO

PROJETO: SINALIZAÇÃO VIÁRIA
PROPRIETÁRIO: PREFEITURA MUNICIPAL DE IPAMERI
ENDEREÇO: VILA ENEDINA 2, IPAMERI – GO

PREFEITURA MUNICIPAL DE IPAMERI

AUTOR DO PROJETO: ENG. RANNIER RICARDO LISBOA CREA-GO 19802/D-GO

SINALIZAÇÃO VIÁRIA HORIZONTAL E RAMPAS DE ACESSIBILIDADE RUAS VILA ENEDINA 2

DATA Fevereiro/2022	GERÊNCIA/COMPUTADOR/PASTA	ESCALA INDICADA
No. DO PROCESSO Rannier	DESENHO: Rannier	NÚMERO DE PAVIMENTOS
QUADRO DE ÁREAS		PRANCHA 1/1