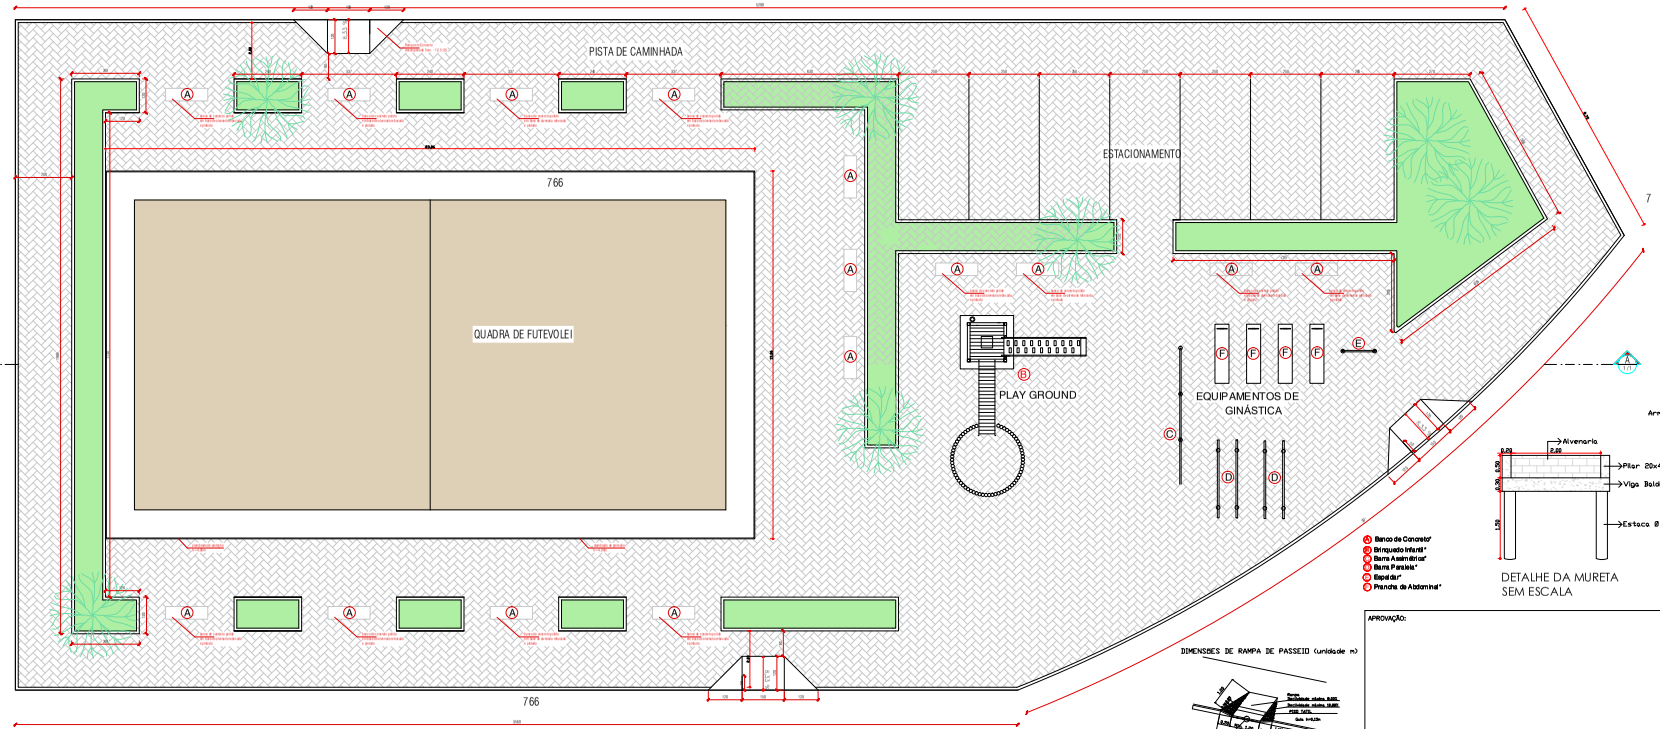

PLANTA BAIXA E LOCAÇÃO
esc.: 1/125

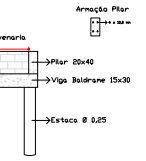

DETALHE DA MURETA
SEM ESCALA

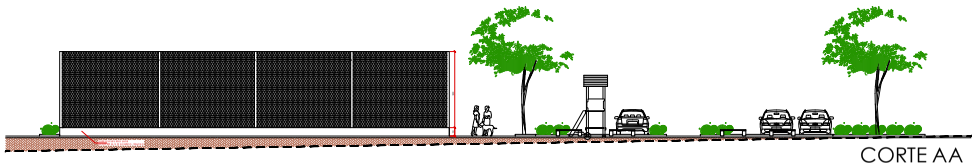

CORTE AA
esc.: 1/125

AREA VERDE 105 M²
AREIA 60 M
PAVER 780 M²
MURETA GUIADRA 72,20 LINEAR
MEIO FIO CANTEIRO 173,05 LINEAR
1193,79 m²

IMAGEM DE SATÉLITE

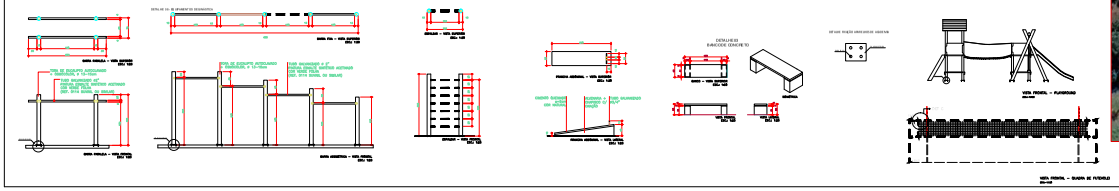

APROVAÇÃO:

URBANISMO

Endereço: Avenida Brasília, S/N - Vila Souza

PROJETO URBANÍSTICO
PRAÇA VILA SOUZA

Proprietário:
PREFEITURA MUNICIPAL DE IPAMERI - GO

Autora do projeto:
ARQ. WANESSA DE OLIVEIRA DOMINGOS - CAU Nº A77184-8

DESCRIÇÃO DOS PAVTOS:	PAVIMENTO TÉRREO
CONTEÚDO:	ÁREA DO PAV. TÉRREO: 1193,79
PLANTA BAIXA E DE LOCAÇÃO	ÁREA DO TERRENO POSSUÍDA: ---
DET ALHES CONSTRUTIVOS	ÁREA TOTAL DA CONSTRUÇÃO: ---
	FOLHA: 1/1
	DATA: 28/05/2021
	ARQUIVO: APROVAÇÃO PREFEITURA
	ORIGINAL

PREFEITURA DE IPAMERI
ADMINISTRAÇÃO 2021/2024

Secretaria Municipal de Administração e Desenvolvimento Urbano