



DETALHE - POÇO DE MONITORAMENTO
ESC.: Sem Escala

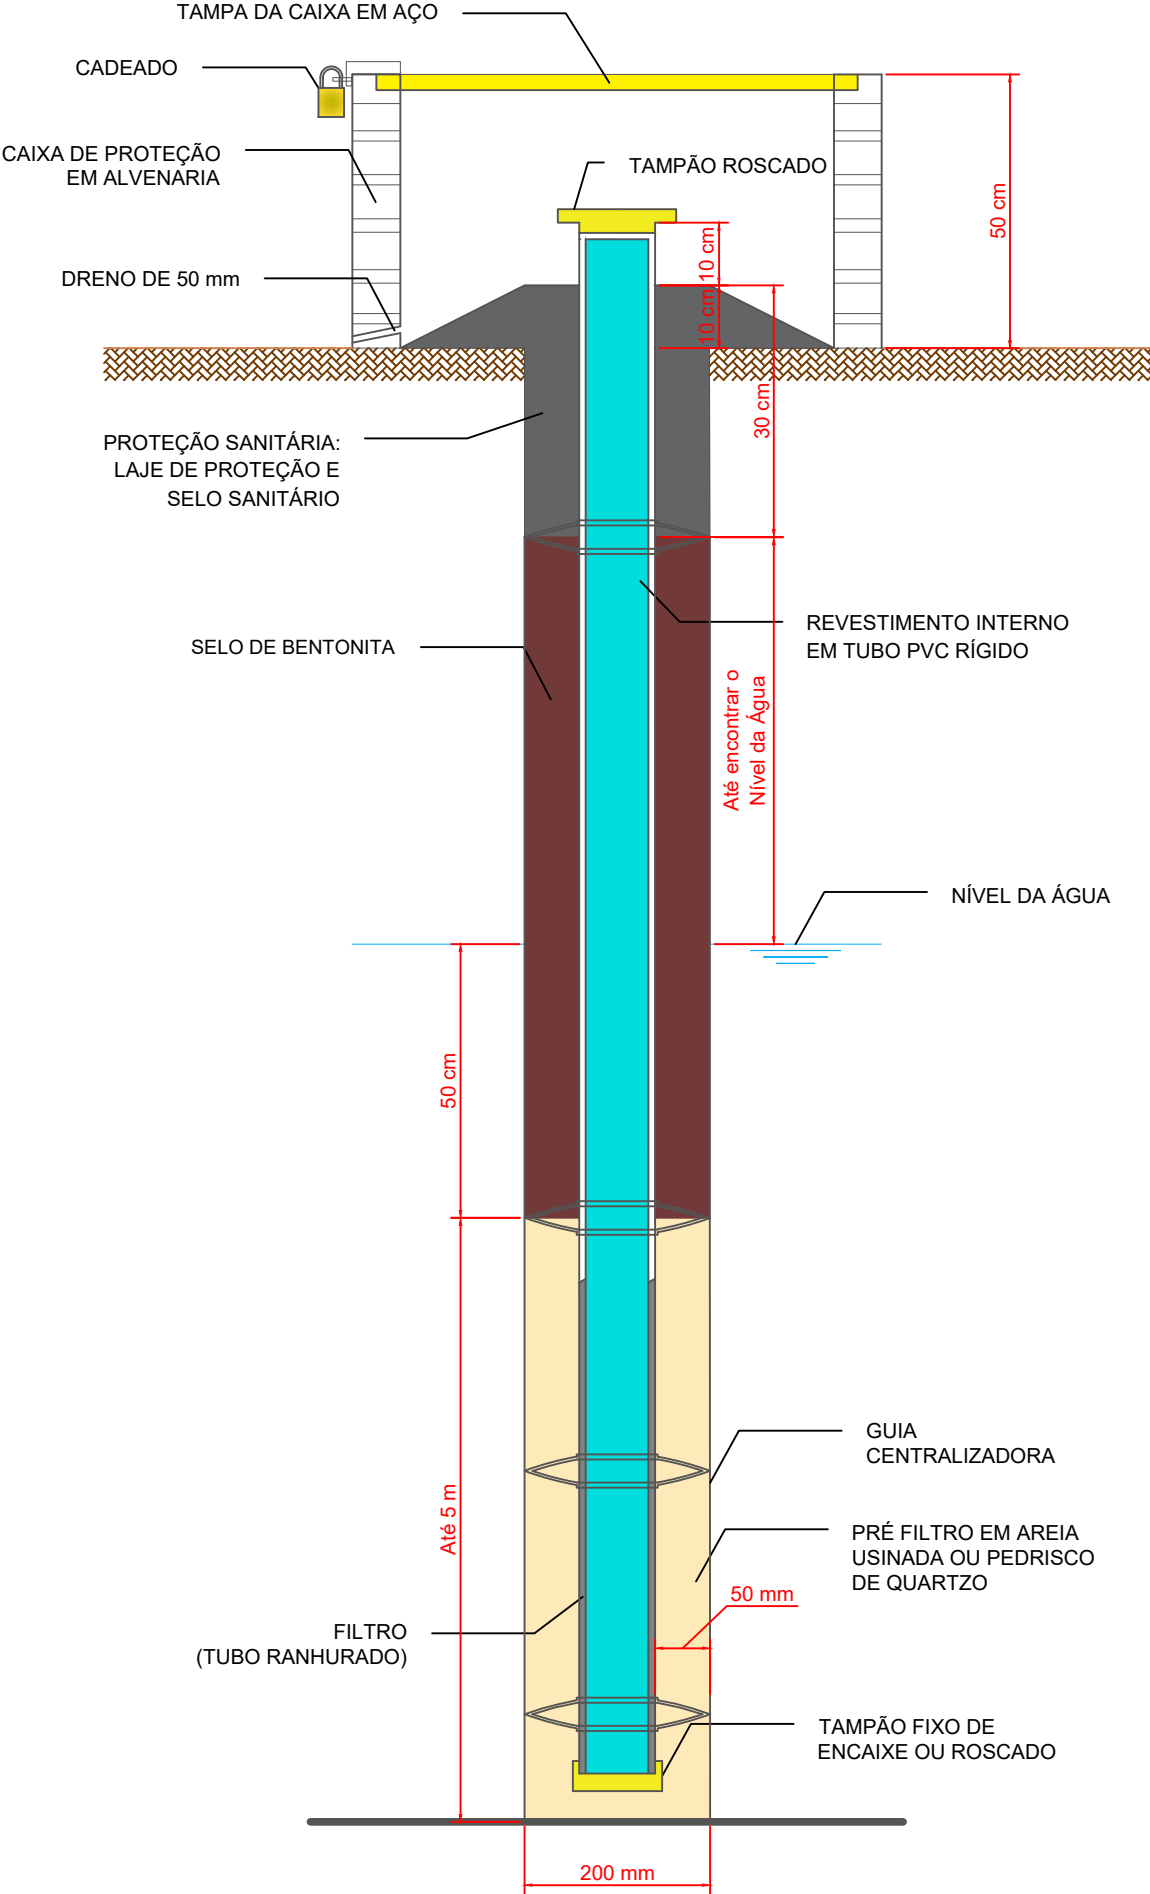

DETALHE - DRENAGEM PLUVIAL
ESC.: Sem Escala

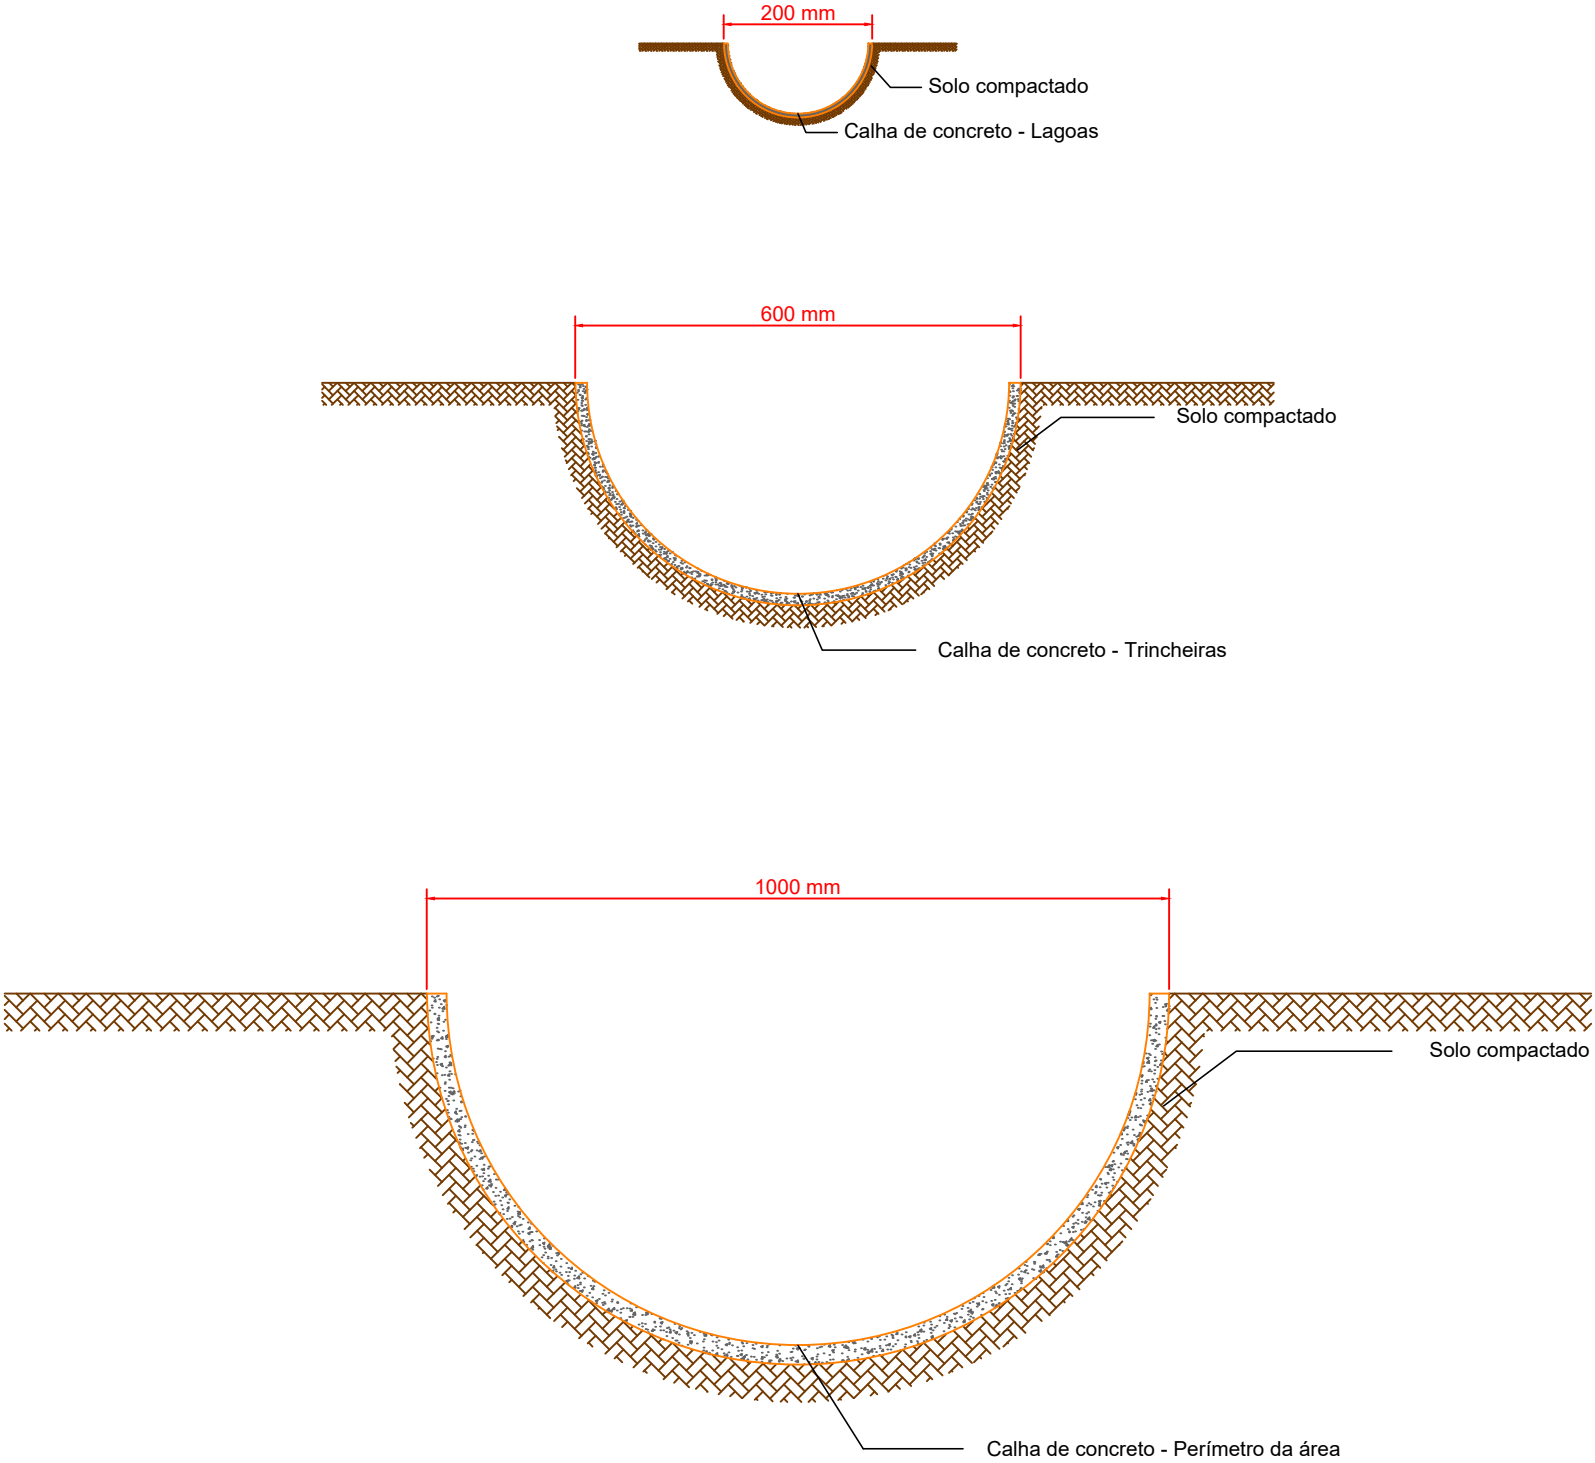

IMÓVEL: Aterro Sanitário de Ipameri		CONTEÚDO: Detalhes do Aterro Sanitário - Parte 2		
PROPRIETÁRIO: Prefeitura Municipal de Ipameri		ÁREA TOTAL: 12.56 ha	MUNICÍPIO/ESTADO: Ipameri - GO	DATA: Jun. 2018
ENGENHEIRO RESPONSÁVEL PELO PROJETO INICIAL: Fabricio de Brito Rocha Engenheiro Civil - CREA: 6438/D - GO	ENGENHEIRO RESPONSÁVEL PELA ALTERAÇÃO DO PROJETO: André Silva Levindo Engenheiro Sanitarista e Ambiental CREA-GO: 1015803610	DESENHO: Rhárika Análias Carvalho rharikacarvalho@gmail.com		6 7 PRANCHA: