




DETALHES GRADEAMENTO - VISTA SUPERIOR  
ESC.: SEM ESCALA

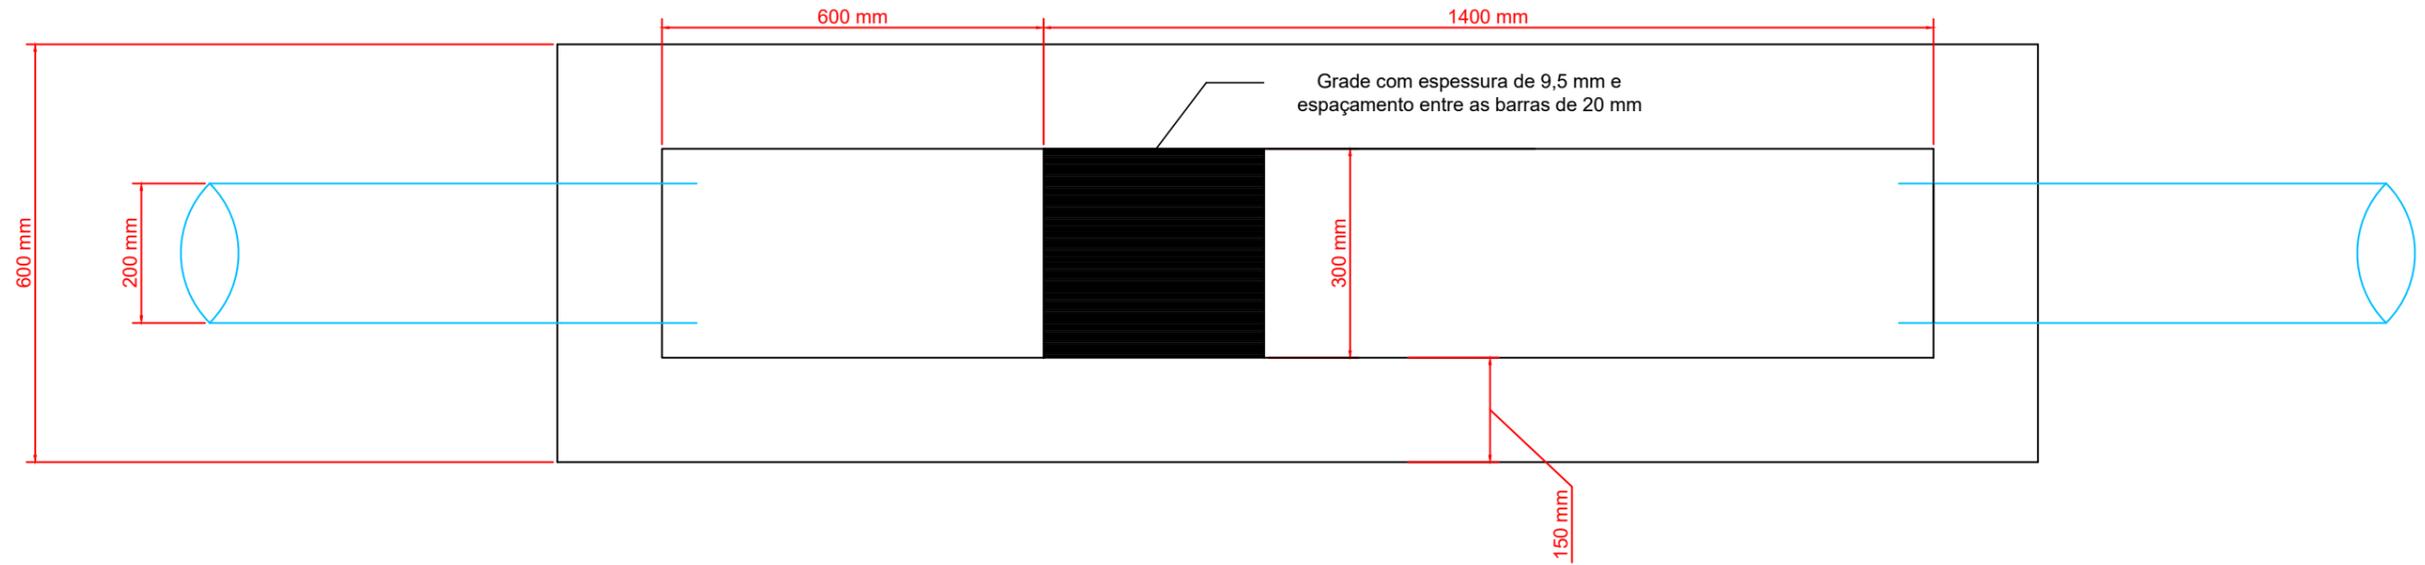

DETALHES GRADEAMENTO - VISTA LATERAL  
ESC.: SEM ESCALA

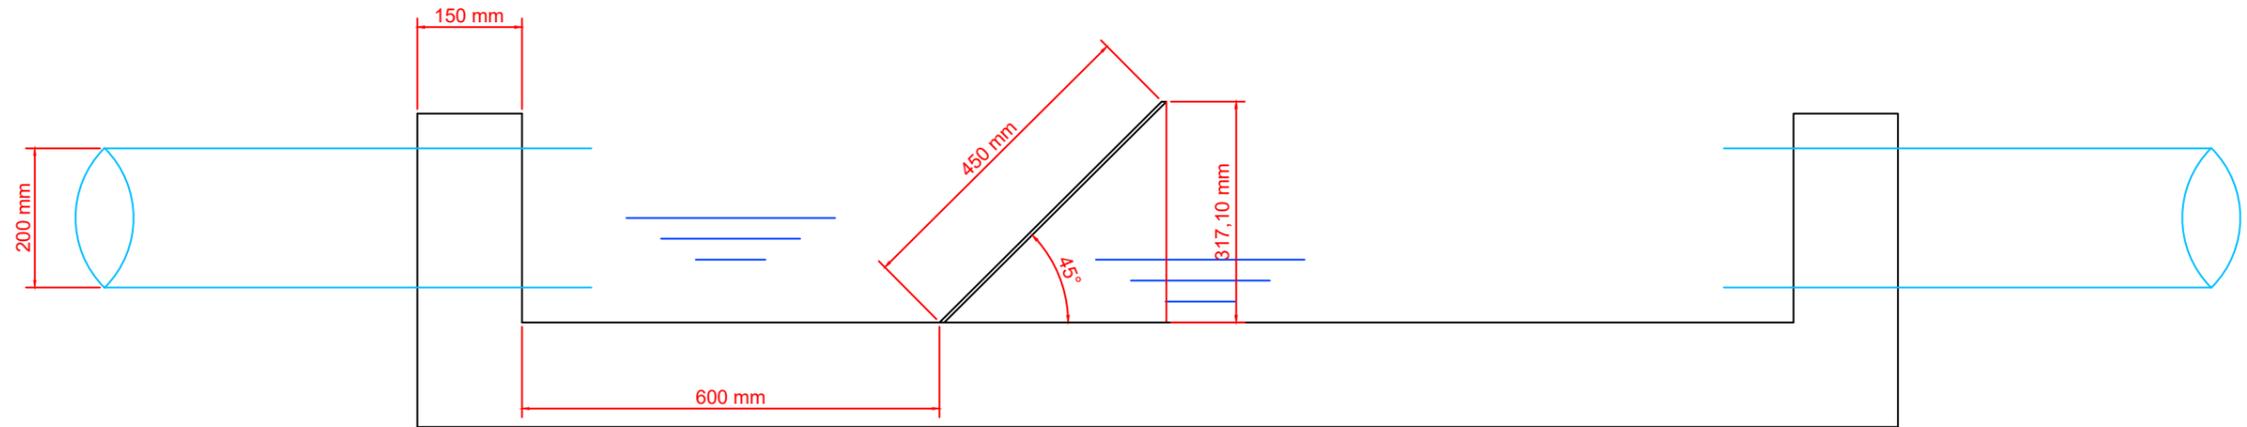

DETALHES GRADEAMENTO - VISTA APROXIMADA  
ESC.: SEM ESCALA

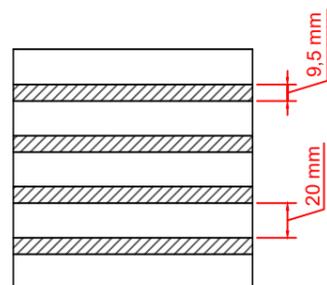

IMÓVEL: <b>Aterro Sanitário de Ipameri</b>		CONTEÚDO: <b>Detalhes do Gradeamento</b>		
PROPRIETÁRIO: <b>Prefeitura Municipal de Ipameri</b>		ÁREA TOTAL: <b>12.56 ha</b>	MUNICÍPIO/ESTADO: <b>Ipameri - GO</b>	DATA: <b>Jun. 2018</b>
ENGENHEIRO RESPONSÁVEL PELO PROJETO INICIAL:  Fabrício de Brito Rocha Engenheiro Civil - CREA: 0438/D - GO	ENGENHEIRO RESPONSÁVEL PELA ALTERAÇÃO DO PROJETO:  Adriana Silva Levindo Engenheira Sanitarista e Ambiental CREA-GO: 1015803610	DESENHO:  Rhárika Alanias Carvalho rharikacarvalho@gmail.com		<b>7</b> <b>7</b> PRANCHA: