




DETALHES LAGOA FACULTATIVA
ESC.: 1:300

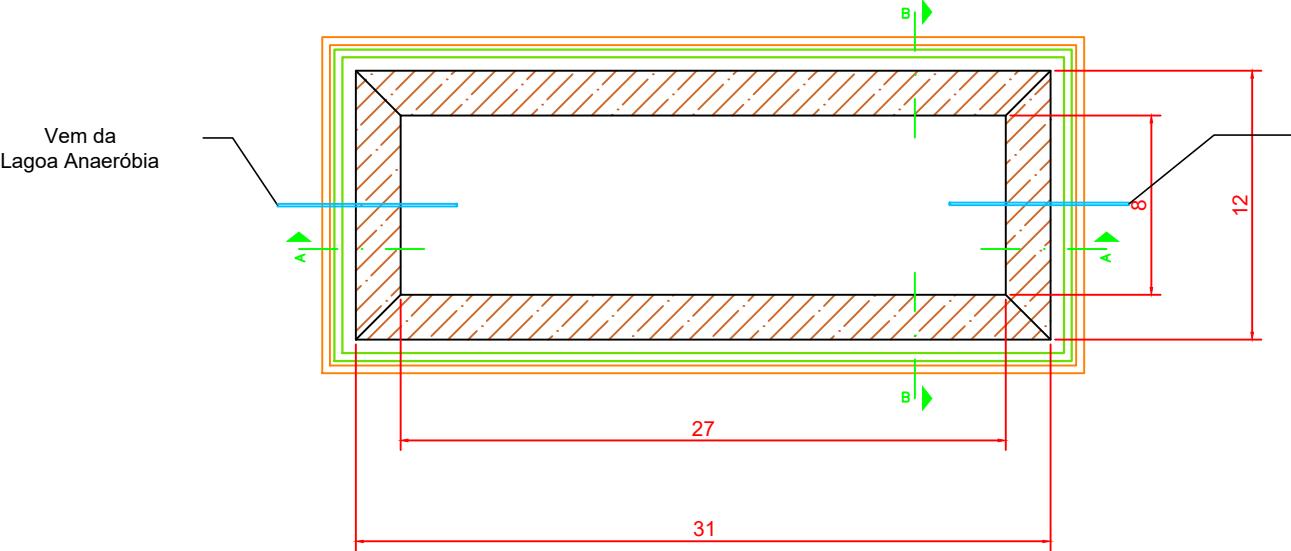


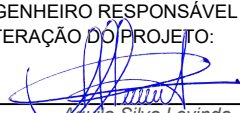
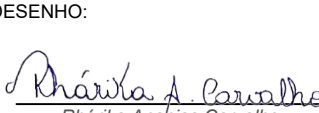
DETALHE LAGOA FACULTATIVA - CORTE BB
ESC.: 1:300

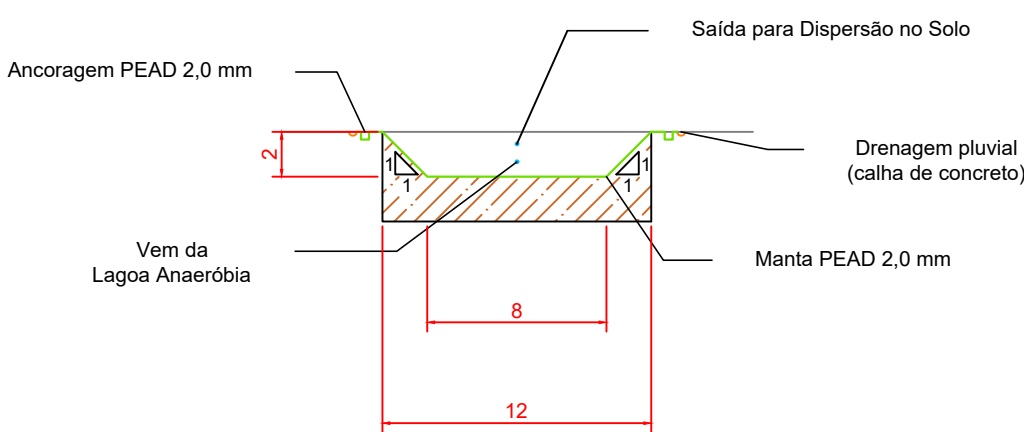

DETALHE LAGOA FACULTATIVA - CORTE AA
ESC.: 1:300

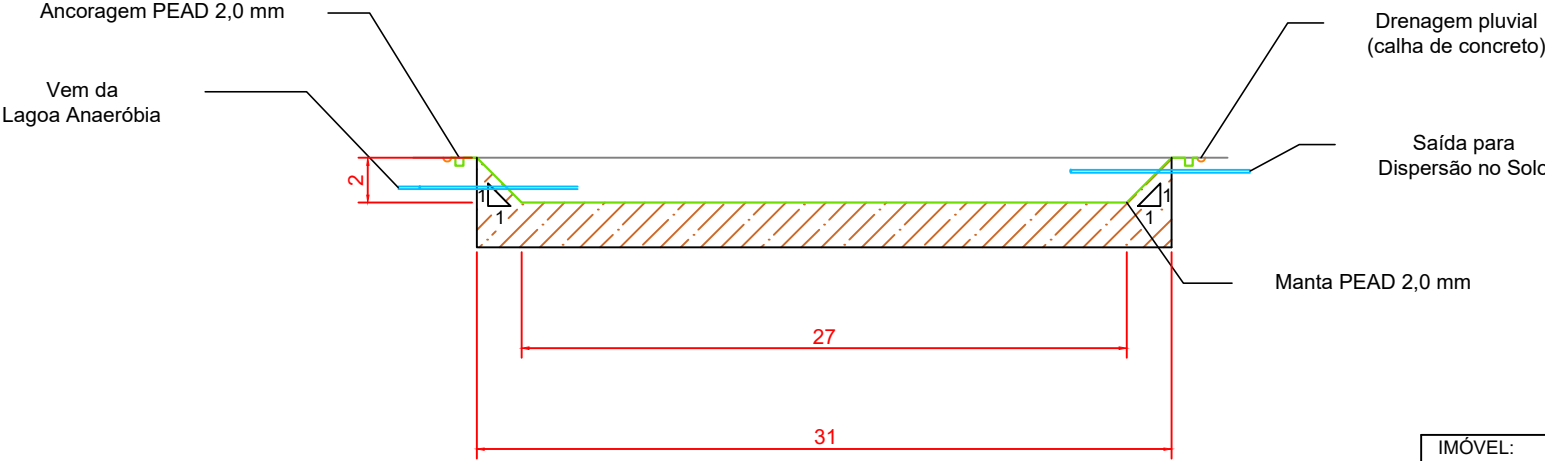

DIMENSÕES DA LAGOA FACULTATIVA	
Largura superficial	31,00 metros
Largura de fundo	27,00 metros
Comprimento superficial	12,00 metros
Comprimento de fundo	8,00 metros

IMÓVEL: Aterro Sanitário de Ipameri		CONTEÚDO: Detalhes Lagoa Facultativa		
PROPRIETÁRIO: Prefeitura Municipal de Ipameri		ÁREA TOTAL: 12.56 ha	MUNICÍPIO/ESTADO: Ipameri - GO	DATA: Jun. 2018
ENGENHEIRO RESPONSÁVEL PELO PROJETO INICIAL:  Fabrício de Brito Rocha Engenheiro Civil - CREA: 6438/D - GO	ENGENHEIRO RESPONSÁVEL PELA ALTERAÇÃO DO PROJETO:  Adylla Silva Levindo Engenheira Sanitarista e Ambiental CREA-GO: 1015803610	DESENHO:  Rhárika Anghias Carvalho rharikacarvalho@gmail.com		4 7 PRANCHA: