



Perfil Longitudinal Rua E1

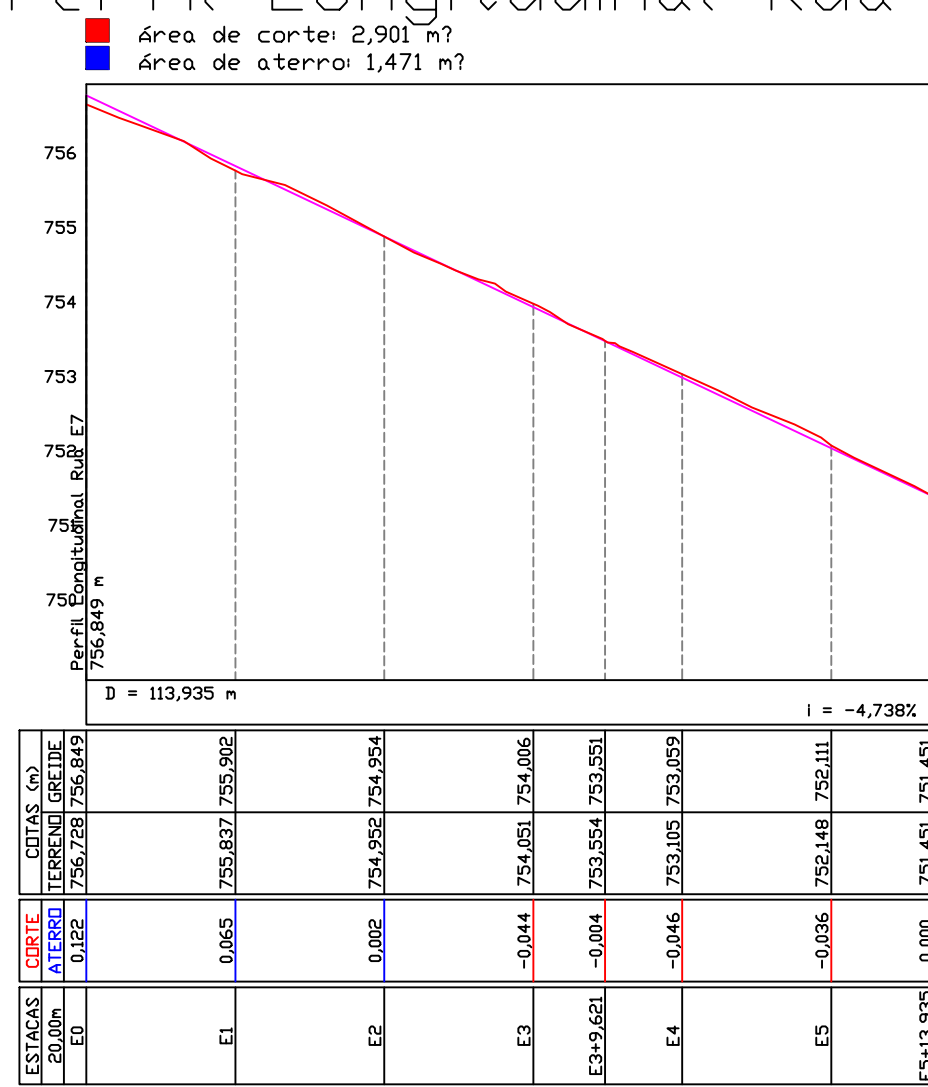


Perfil Longitudinal Rua E8

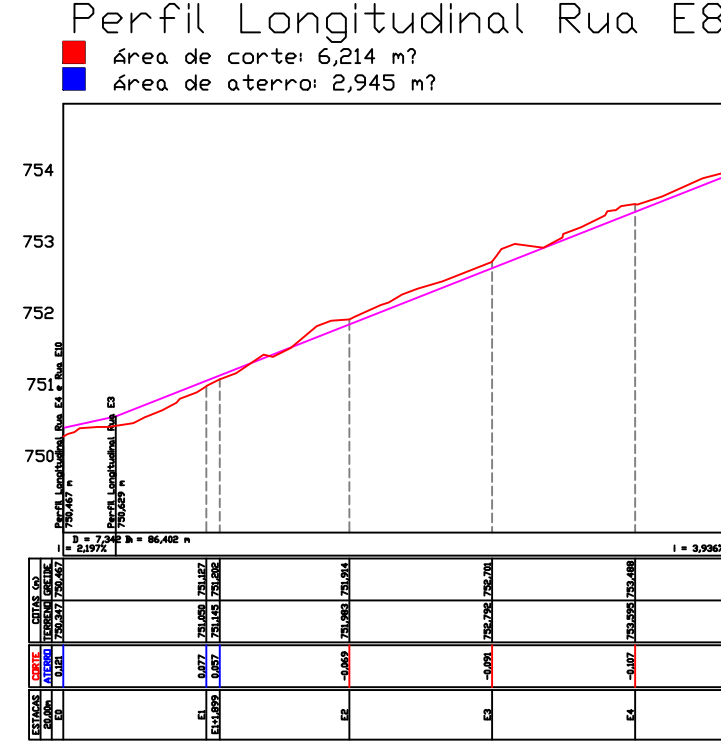

Sem Escala


Perfil Longitudinal Rua E3

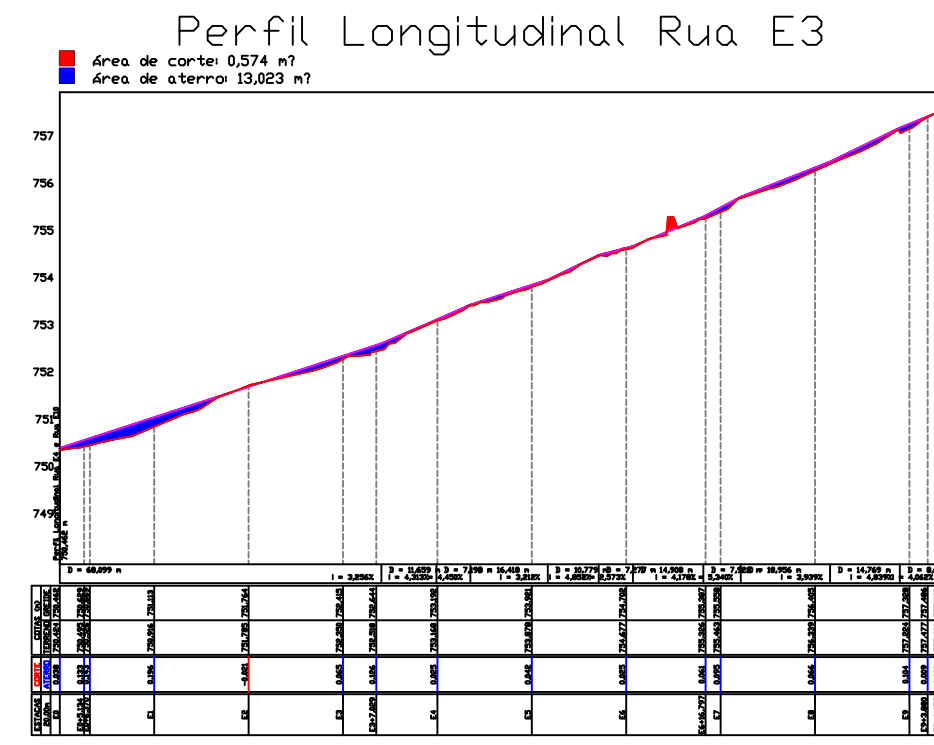

Sem Escala

SEÇÃO DO PAVIMENTO ABAULADO

SESSÃO PARA AS RUAS E-01, E-03, E-08 e Haroldo A. de Holanda

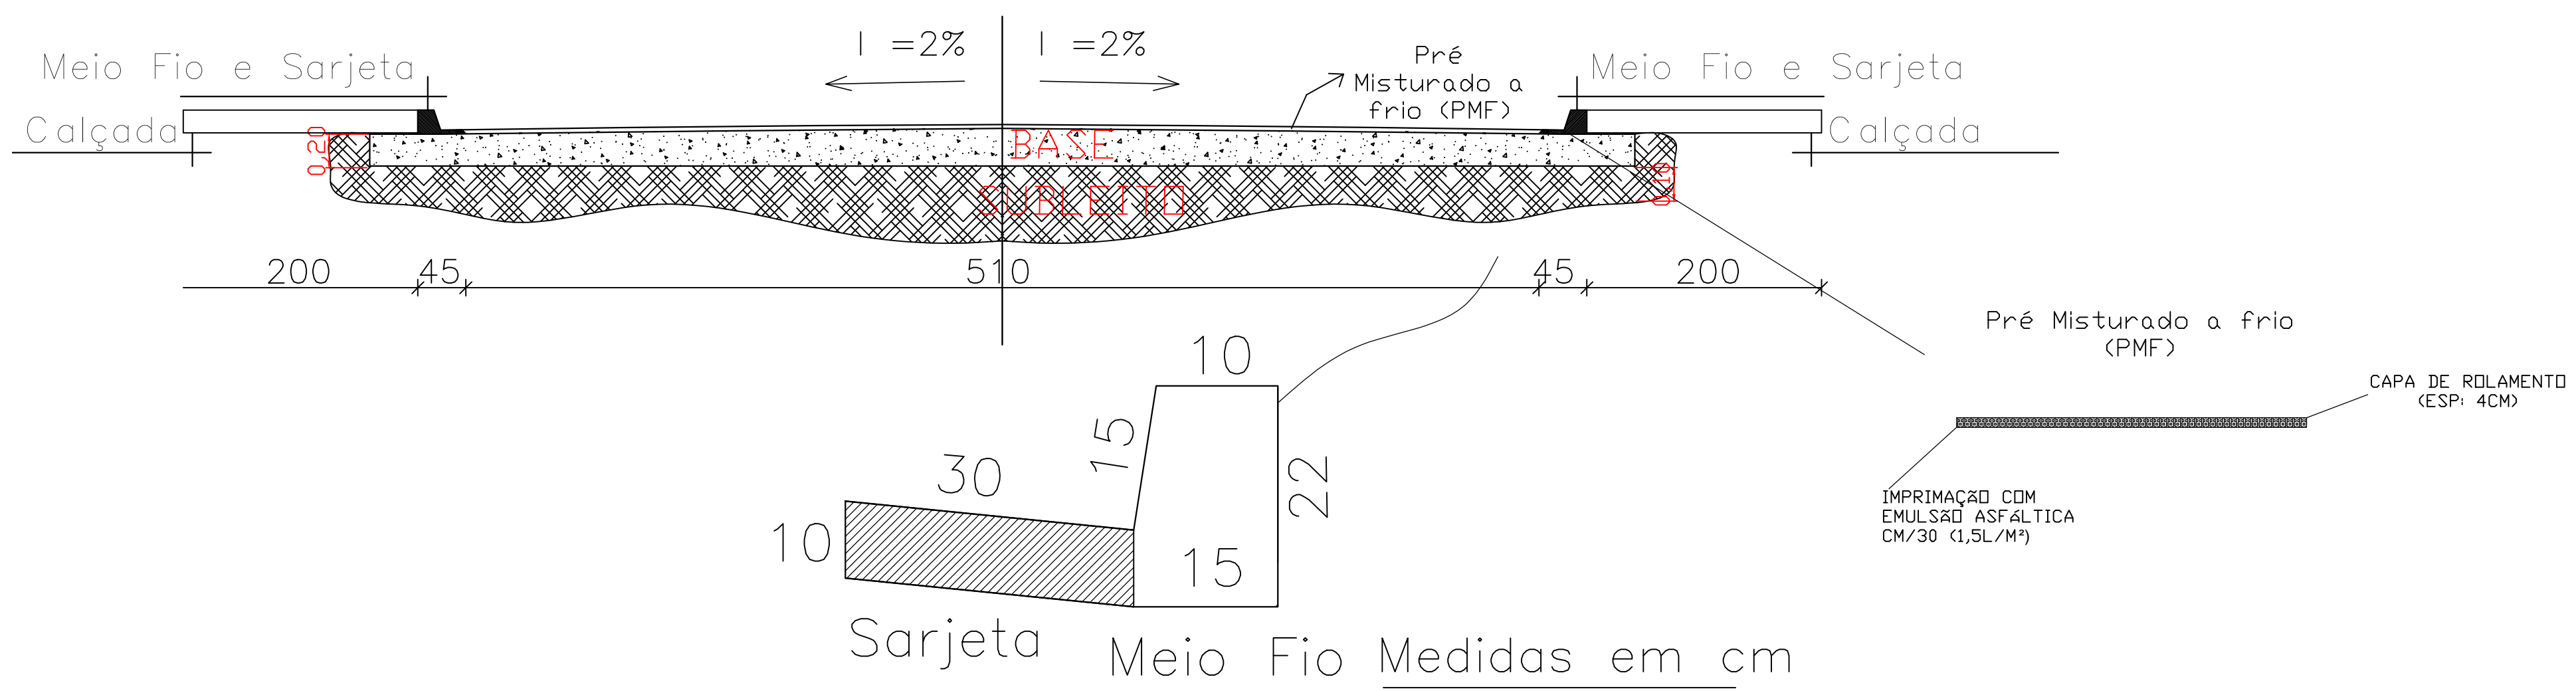

Sem Escala

QUADRO DE ÁREAS Execução de Pavimentação									
Nome Logradouro	Bairro ou Setor	Início Trecho	Término Trecho	LARGURA (DESCONTANDO AS SARJETAS E MEIO RIO) (m)	Comprimento (m)			Área Inicial	Desconto Cruzamento
					01	02	Média		

E1	Vila Enedina 02	E7	E8	5,10	110,00	110,00	110,00	1,00	561,00	0,00	561,00
E3 - Trecho 01	Vila Enedina 02	E7	E4	5,10	85,00	69,00	77,00	1,00	392,70	0,00	392,70
E8	Vila Enedina 02	E1	E4	5,10	80,00	102,10	91,05	1,00	464,36	26,01	438,35
Rua Haroldo A. de Holanda	Vila Enedina 02	E5	Rua México	5,10	45,80	45,80	45,80	1,00	233,58	0,00	233,58
TOTALS									1.651,64	26,01	1.625,63

ÁREA TOTAL DE RECAPEAMENTO COM PMF (m²): 1.625,63

QUADRO DE ÁREAS EXECUÇÃO DE CALÇADAS									
Nome Logradouro	Setor	Trecho	Trecho	LARGURA (m)	Comprimento (m)			Área	Desconto
					01	02	Média		

E1	Vila Enedina 02	E7	E8	2,00	110,00	110,00	110,00	1,00	440,00	40,00	400,00
E3 - Trecho 01	Vila Enedina 02	E7	E4	2,00	85,00	69,00	77,00	1,00	308,00	40,00	268,00
E8	Vila Enedina 02	E1	E4	2,00	80,00	102,10	91,05	1,00	364,20	40,00	324,20
Rua Haroldo A. de Holanda	Vila Enedina 02	E5	Rua México	2,00	45,80	45,80	45,80	1,00	183,20	0,00	183,20
TOTALS									1.295,40	120,00	1.175,40

ÁREA TOTAL DE CALÇADAS (m²): 1.175,40

QUADRO DE ÁREAS EXECUÇÃO DE SARJETAS E MEIO FIOS									
Nome Logradouro	Setor	Trecho	Trecho	LARGURA (m)	Comprimento (m)			Área	Desconto
					01	02	Média		

Nome	Bairro ou	Início	Término	Comprimento (m)			Posição Calçada		Área	Desconto	Área
Logradouro	Setor	Trecho	Trecho	01	02	Média	Lateral esquerda	Lateral direita	Inicial	Cruzamento	Final
E1	Vila Enedina 02	E7	E8	110,00	110,00	110,00	1,00	1,00	220,00	20,00	200,00
E3 - Trecho 01	Vila Enedina 02	E7	E4	85,00	69,00	77,00	1,00	1,00	154,00	20,00	134,00
E8	Vila Enedina 02	E1	E4	80,00	102,10	91,05	1,00	1,00	182,10	20,00	162,10
Rua Haroldo A. de Holanda	Vila Enedina 02	E5	Rua México	45,80	45,80	45,80	1,00	1,00	91,60	0,00	91,60
TOTALS									647,70	60,00	587,70

ÁREA TOTAL DE SARJETAS/MEIO FIOS (m²): 587,70

INFORMAÇÕES TOPOGRÁFICAS
PTL PLANO TOPOGRÁFICO LOCAL
COORDENADAS ARBITRÁRIAS

LAT: -17.71635053953653
LONG.: -48.1734738494429



PLANTA DE SITUAÇÃO SEM ESCALA



APROVAÇÃO

DESCRIÇÃO DE REVISÃO		
REVISÃO	DATA	RESPONSÁVEL

QUADRO DE ASSINATURA	
Resp. Técnico: KANNES RICARDO LISBOA ENGENHEIRO CIVIL - CREA 19802/D-GO	CONTRATANTE: PREFEITURA MUNICIPAL DE IPAMERI - GO CNPJ: 01.763.606/0001-41
ART 1º	

PROPRIETÁRIO PREFEITURA MUNICIPAL DE IPAMERI - GO		
ENGENHEIRO VILA ENEDINA 2, IPAMERI - GO		
RESPONSÁVEL TÉCNICO Ranier Ricardo Lisboa		
CREA: 19802/D-GO		
PROJETO: MAPA ILUMINADO		
CONTEÚDO: MAPA ILUMINADO DE INTERVENÇÃO EM PAVIMENTAÇÃO EM PMF. INCLUI CALÇADAS E DRENAGEM SUPERFICIAL.		FOLHA: 01/01 DATA: 02/02/2022 REVISÃO: R01
ESCALA: IND.	FOLHA PADRÃO: A1	ARQUIVO: Ranier Lisboa