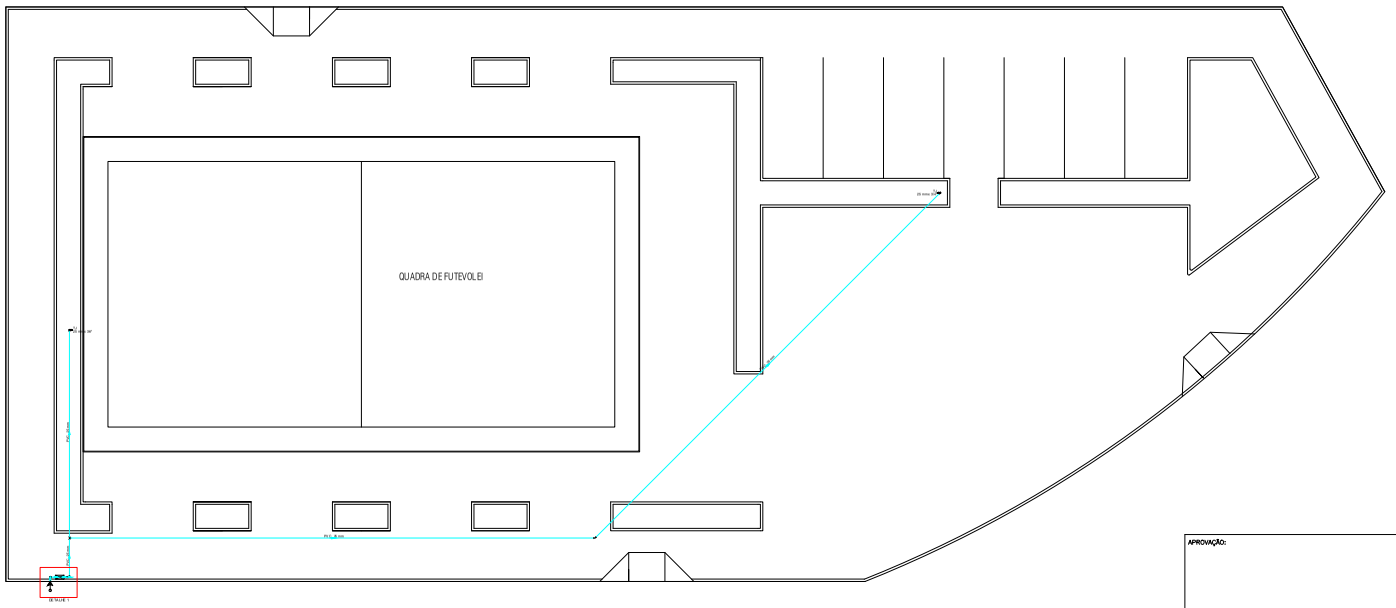

Alimentação		
Metais		
Registro de esfera		
3/4"	2 pç	
Registro esfera borboleta bruto PVC		
3/4"	1 pç	
PVC misto soldável		
Adaptador pr.tubo de polietileno		
3/4"	1 pç	
Colar de tomada em PVC		
3/4"	1 pç	
Joelho 90 soldável c/ rosca		
25 mm - 3/4"	3 pç	
PVC rígido roscável		
Tubos		
3/4"	0.28 m	
PVC rígido soldável		
Adapt sol.curto cibolsa-rosca p.registro		
25 mm - 3/4"	4 pç	
Joelho 90 ° soldável		
25 mm	1 pç	
Tubos		
25 mm	0.85 m	
Água fria		
Aparelho		
Torneira de jardim		
25 mm x 3/4"	2 pç	
PVC rígido soldável		
Curva 45 soldável		
25 mm	3 pç	
Curva 90 soldável		
25 mm	5 pç	
Tubos		
25 mm	54.05 m	
Tê 90 soldável		
25 mm	1 pç	
PVC soldável azul c/ bucha latão		
Joelho 90 ° soldável com bucha de latão		
25 mm - 3/4"	2 pç	

T.J. Torneira de Jardim com joelho 90° - 25 mm x 3/4"

Alimentador Predial	
Hidrômetros	

Água fria

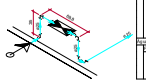

DETALHE 1
Escala 1:25

Alimentação		
Metais		
Registro de esfera		
3/4"	2 pç	
Registro esfera borboleta bruto PVC		
3/4"	1 pç	
PVC misto soldável		
Adaptador pr.tubo de polietileno		
3/4"	1 pç	
Colar de tomada em PVC		
3/4"	1 pç	
Joelho 90 soldável c/ rosca		
25 mm - 3/4"	3 pç	
PVC rígido roscável		
Tubos		
3/4"	0.28 m	
PVC rígido soldável		
Adapt sol.curto cibolsa-rosca p.registro		
25 mm - 3/4"	4 pç	
Joelho 90 ° soldável		
25 mm	1 pç	
Tubos		
25 mm	0.85 m	
Água fria		
PVC rígido soldável		
Curva 90 soldável		
25 mm	5 pç	
Tubos		
25 mm	3.30 m	

Alimentador Predial	
Hidrômetros	

APROVAÇÃO:

HIDRÁULICO

Endereço: Avenida Brasília, S/N - Vila Souza

PROJETO URBANÍSTICO

PRAÇA VILA SOUZA

Proprietário:

PREFEITURA MUNICIPAL DE IPAMERI - GO

Autora do projeto: RANNIER RICARDO LISBOA:02376843146

Assinado de forma digital por RANNIER RICARDO LISBOA:02376843146
Dados: 2022.05.02 15:46:02 -03'00'

ENG. RANNIER RICARDO LISBOA - CREA 19802/D-GO

	DESCRIÇÃO DOS PAVTOS: PAVIMENTO TÉRREO	
	CONTEÚDO: PLANTA HIDRÁULICA	ÁREA DO PAV. TÉRREO: 1193,79
		ÁREA DO TERRENO POSSESSÃO: ---
		ÁREA TOTAL DA CONSTRUÇÃO: ---
		ESCALA: 1/50
		ARQUIVO: APROVAÇÃO PREFEITURA
		DESENHO:

PREFEITURA DE IPAMERI ADMINISTRAÇÃO 2021/2024

Secretaria Municipal de Administração e Desenvolvimento Urbano