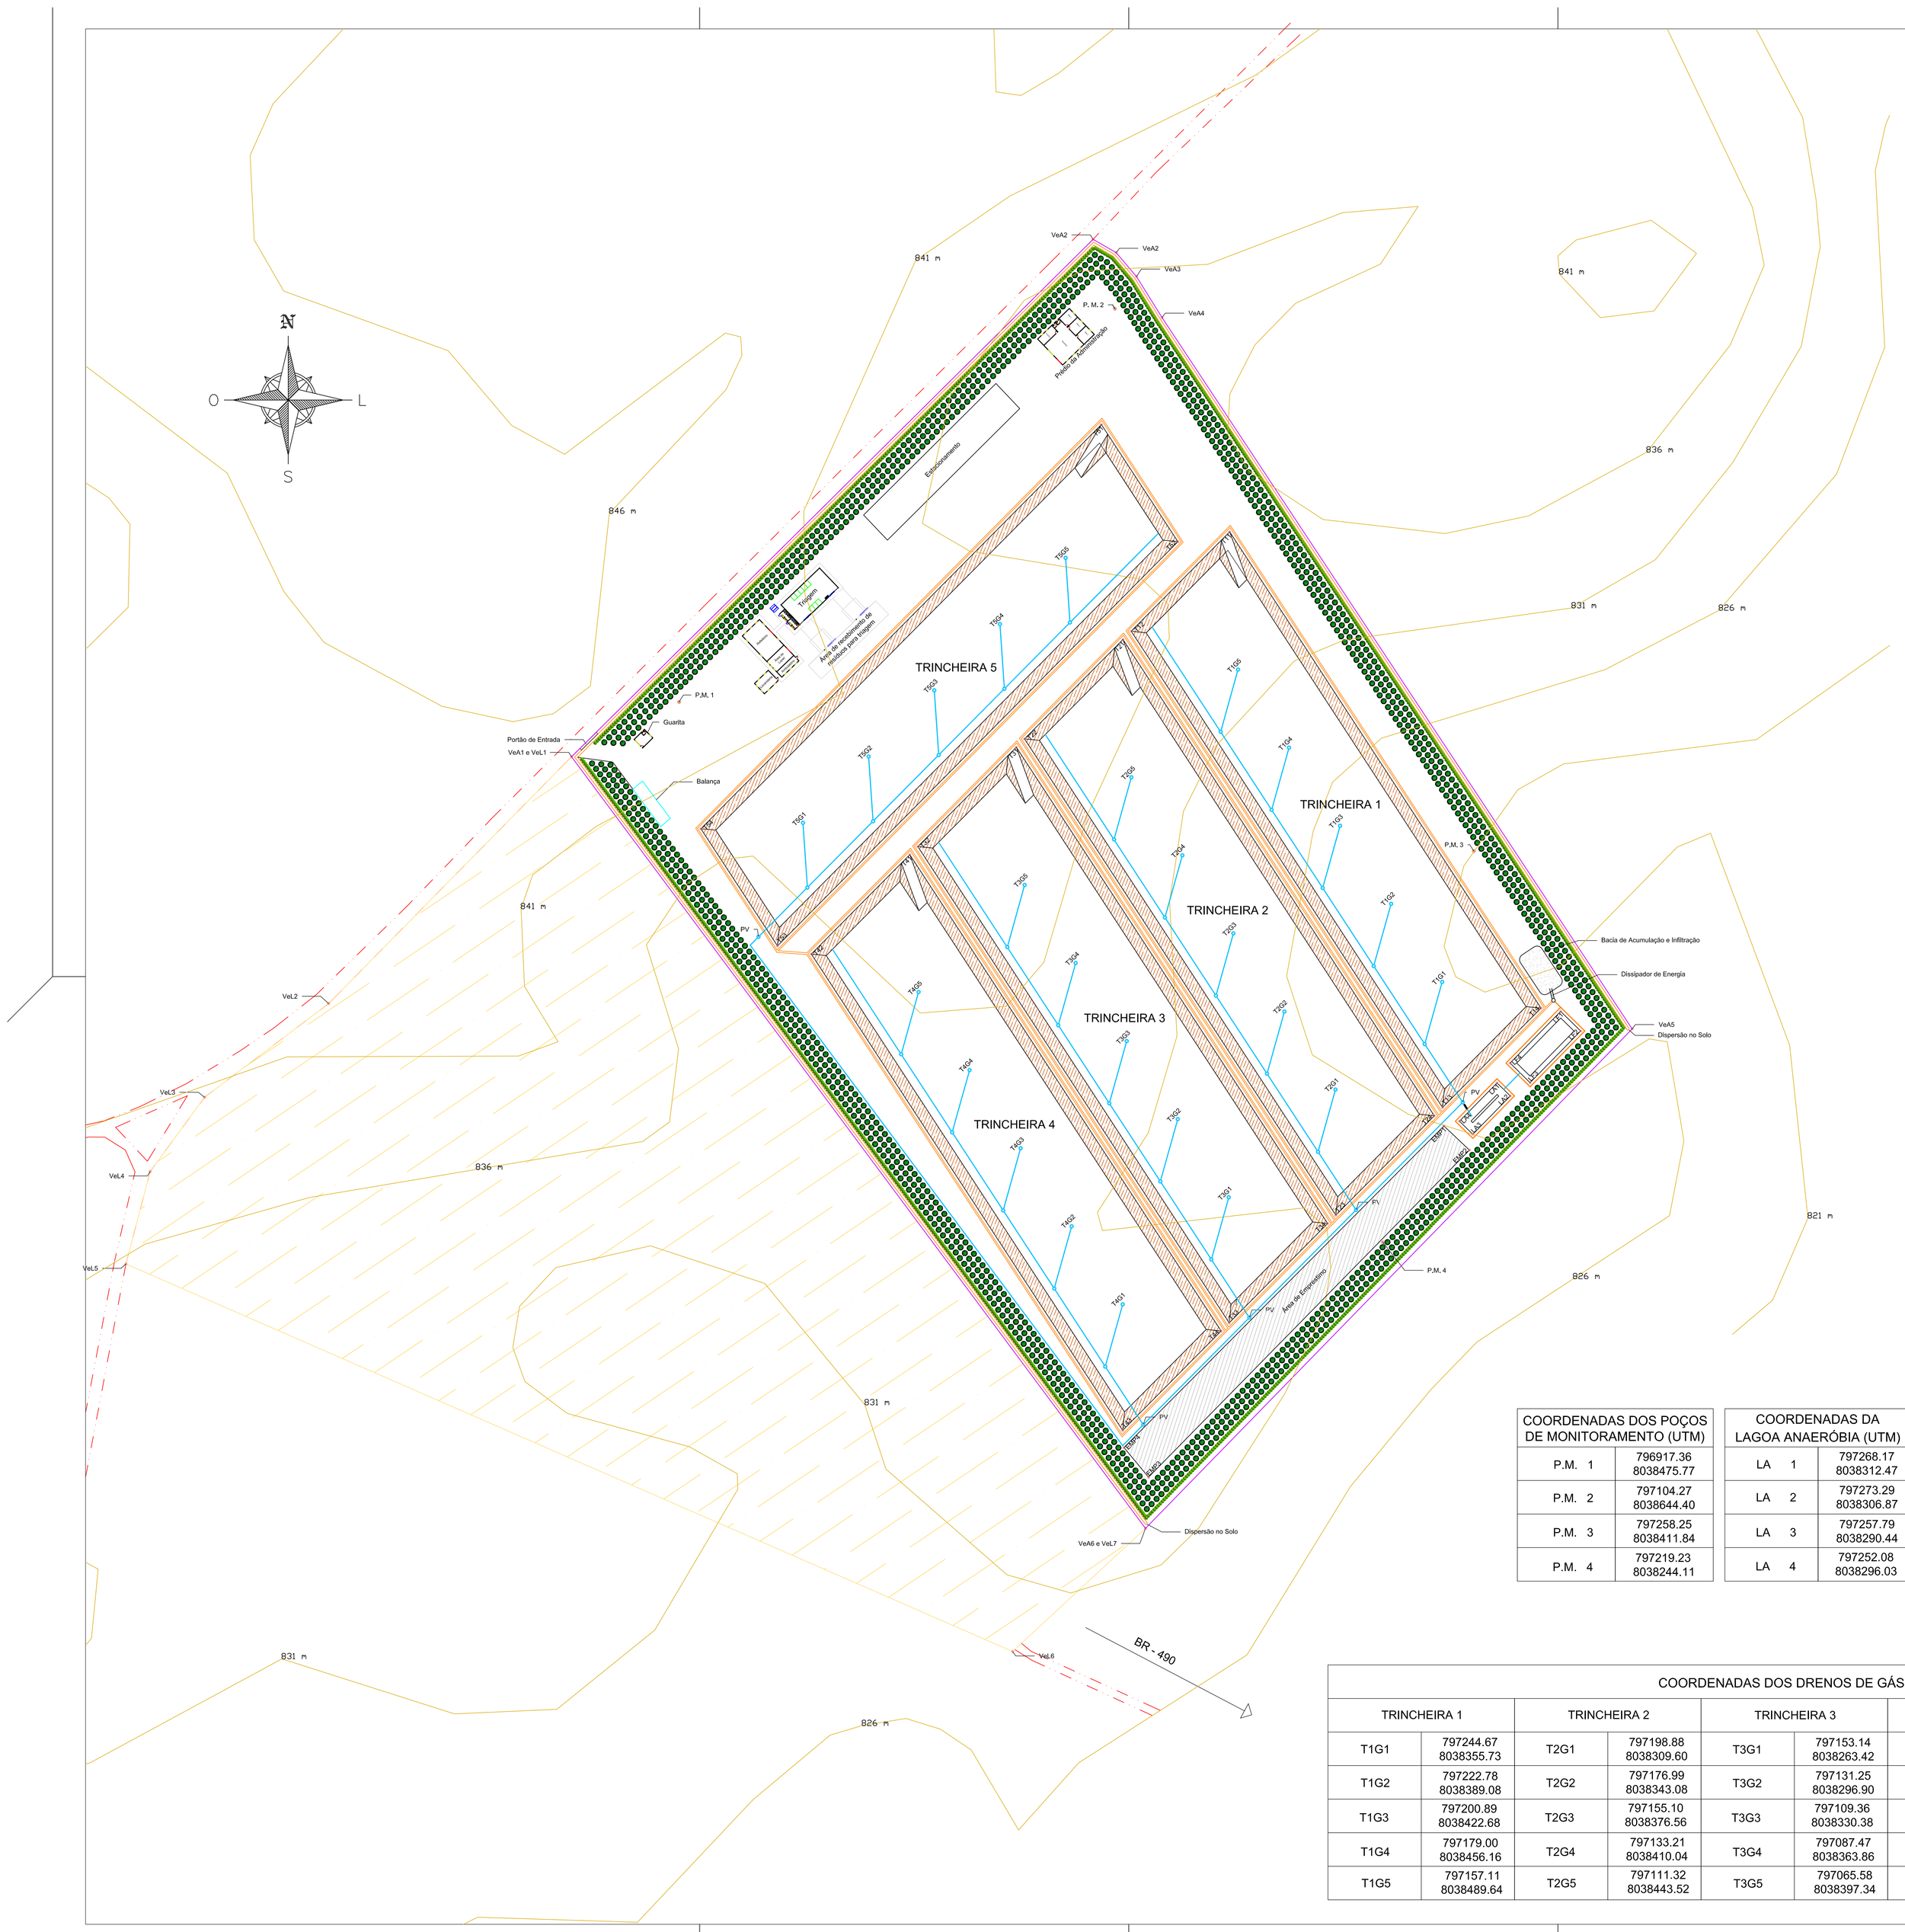

COORDENADAS DA ÁREA DE DISPOSIÇÃO DE RESÍDUOS SÓLIDOS (UTM)	
TRINCHEIRA 1	
T11	797153.52 8038548.75
T12	797111.29 8038506.13
T13	797244.81 8038301.91
T14	797287.05 8038344.53
TRINCHEIRA 2	
T21	797107.77 8038502.58
T22	797065.53 8038459.96
T23	797199.06 8038255.74
T24	797241.29 8038298.36
TRINCHEIRA 3	
T31	797062.01 8038456.41
T32	797019.77 8038413.79
T33	797153.31 8038209.57
T34	797195.54 8038252.19
TRINCHEIRA 4	
T41	797016.33 8038410.32
T42	796974.10 8038367.70
T43	797107.63 8038163.48
T44	797149.86 8038206.10
TRINCHEIRA 5	
T51	797098.50 8038594.74
T52	797131.33 8038544.52
T53	796959.58 8038371.21
T54	796926.75 8038421.42

DETALHE DO CINTURÃO VERDE
ESC.: Sem Escala

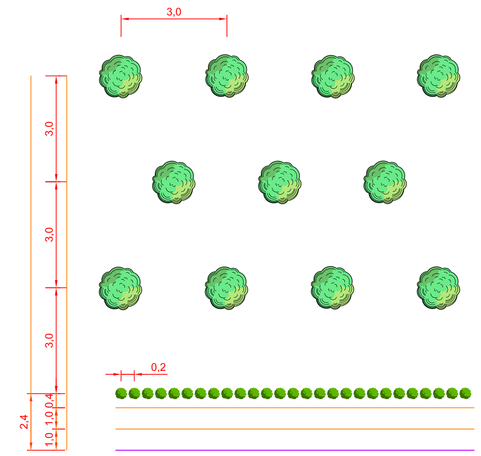

DETALHE DA DRENAGEM PLUVIAL
ESC.: Sem Escala

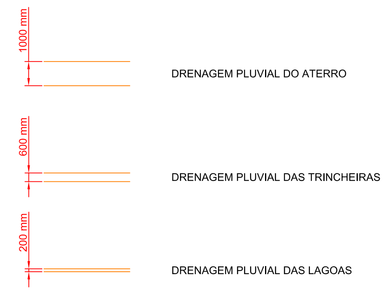

LEGENDA
- DRENAGEM PLUVIAL
- DRENO DE PERCOLADO
- PV
- MARCO DAS COORDENADAS
- DELIMITAÇÃO DA ÁREA
- POÇO DE MONITORAMENTO
- EUCALÍPTO CITRIODORA
- SANÇÃO DO CAMPO
- ÁREA DO LIXÃO
- CURVAS DE NÍVEL
- ÁREA DE EMPRÉSTIMO

Quadro de áreas

Guarita	30 m²
Administração	286 m²
Triagem	310 m²
Lavanderia	52 m²
Refeitório, área de lazer e ambulatório	253 m²
Trincheira 1	14315.81 m²
Trincheira 2	14315.81 m²
Trincheira 3	14315.81 m²
Trincheira 4	14315.81 m²
Trincheira 5	14315.81 m²
Lagoa Anaeróbia	184 m²
Lagoa Facultativa	372 m²
Área de Empréstimo	3.077.29 m²
Área da Bacia de Infiltração e Acumulação	214.63 m²
TOTAL	76357.97 m²

COORDENADAS DOS POÇOS DE MONITORAMENTO (UTM)	
P.M. 1	796917.36 8038475.77
P.M. 2	797104.27 8038644.40
P.M. 3	797258.25 8038411.84
P.M. 4	797219.23 8038244.11

COORDENADAS DA LAGOA ANAERÓBIA (UTM)	
LA 1	797268.17 8038312.47
LA 2	797273.29 8038306.87
LA 3	797257.79 8038290.44
LA 4	797252.08 8038296.03

COORDENADAS DA LAGOA FACULTATIVA (UTM)	
LF 1	797295.47 8038343.15
LF 2	797304.05 8038334.72
LF 3	797282.36 8038312.57
LF 4	797273.78 8038320.97

COORDENADAS DA ÁREA DE EMPRÉSTIMO (UTM)	
EMP 1	797245.42 8038293.99
EMP 2	797256.35 8038283.65
EMP 3	797118.74 8038143.40
EMP 4	797108.19 8038156.11

COORDENADAS DA ÁREA DO ATERRO (UTM)	
VeA1	796871.25 8038452.30
VeA2	797094.95 8038674.17
VeA3	797104.84 8038668.43
VeA4	797124.52 8038640.62
VeA5	797326.13 8038335.59
VeA6	797117.42 8038121.47

COORDENADAS ÁREA DO LIXÃO (UTM)	
VeL1	796871.25 803852.30
VeL2	796767.08 8038346.47
VeL3	796713.89 8038306.30
VeL4	796690.55 8038274.48
VeL5	796680.13 8038234.85
VeL6	797060.42 8038068.66
VeL7	797117.42 8038121.47

COORDENADAS DOS DRENOS DE GÁS (UTM)									
TRINCHEIRA 1		TRINCHEIRA 2		TRINCHEIRA 3		TRINCHEIRA 4		TRINCHEIRA 5	
T1G1	797244.67 8038355.73	T2G1	797198.88 8038309.60	T3G1	797153.14 8038263.42	T4G1	797107.63 8038217.50	T5G1	796970.50 8038423.96
T1G2	797222.78 8038389.08	T2G2	797176.99 8038343.08	T3G2	797131.25 8038296.90	T4G2	797085.74 8038250.98	T5G2	796998.66 8038452.37
T1G3	797200.89 8038422.68	T2G3	797155.10 8038376.56	T3G3	797109.36 8038330.38	T4G3	797063.85 8038284.46	T5G3	797026.82 8038480.77
T1G4	797179.00 8038456.16	T2G4	797133.21 8038410.04	T3G4	797087.47 8038363.86	T4G4	797041.96 8038317.94	T5G4	797054.99 8038509.18
T1G5	797157.11 8038489.64	T2G5	797111.32 8038443.52	T3G5	797065.58 8038397.34	T4G5	797020.07 8038351.42	T5G5	797083.15 8038537.58

IMÓVEL: Aterro Sanitário de Ipameri		CONTEÚDO: Planta Baixa do Aterro Sanitário	
PROPRIETÁRIO: Prefeitura Municipal de Ipameri		ÁREA TOTAL: 12.56 ha	MUNICÍPIO/ESTADO: Ipameri - GO
			DATA: Jun. 2018
ENGENHEIRO RESPONSÁVEL PELO PROJETO INICIAL: Fabrício de Melo Rocha, Engenheiro Civil CREA: 64380 - GO	ENGENHEIRO RESPONSÁVEL PELA ALTERAÇÃO DO PROJETO: Engenheiro Químico e Ambiental CREA GO: 1078635/D	DESENHO: Ricardo Andreu Carvalho, ricardocarvalho@gmail.com	PRANCHA: 1 / 1