



PROJETO PISO SAMBODROMO MUNICIPAL

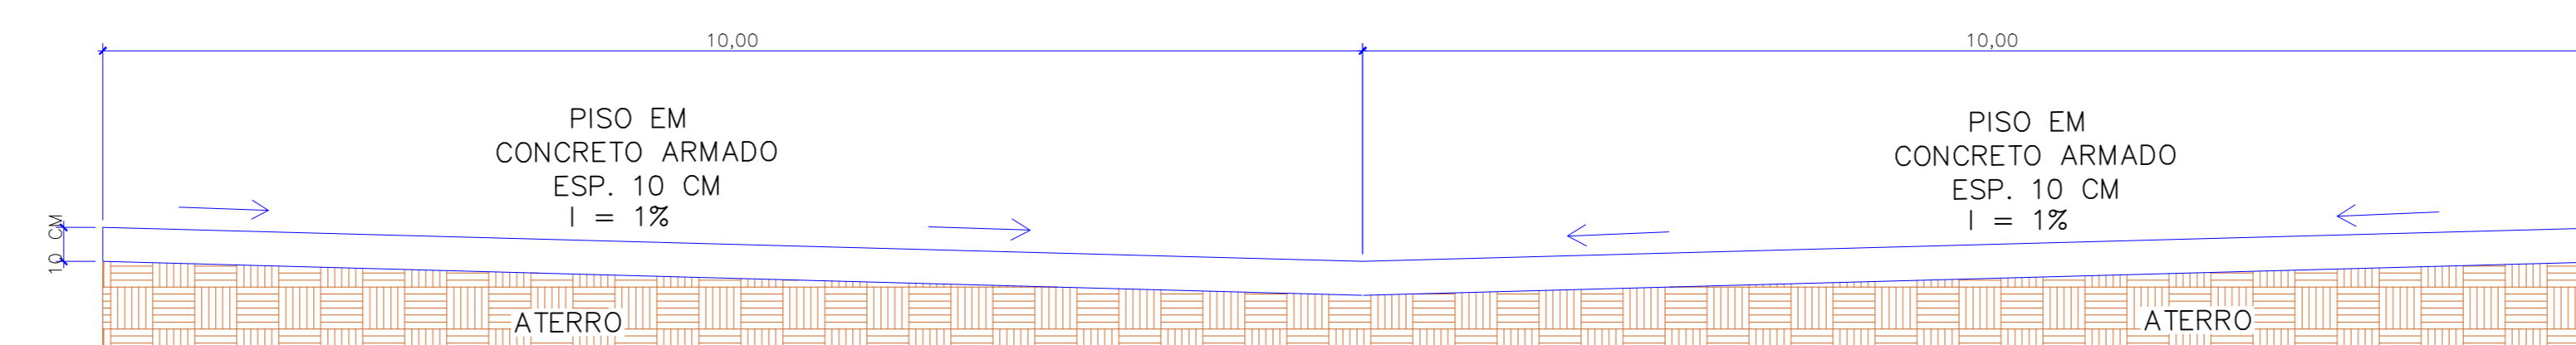

SECÇÃO TRANSVERSAL PISO ARMADO

-NESTE PROJETO, AS MEDIDAS DOS BEIRAS REPRESENTAM A COBERTURA ACABADA INCLUINDO CALHAS E RUFOS;
-SERÁ EXECUTADO MURO DE ARRIO IMPERMEABILIZADO NAS DIVISAS;
-AS ÁGUAS PLUVIAIS PROVENIENTES DAS COBERTURAS SERÃO ESGOTADAS DENTRO DOS LIMITES DO LOTE.

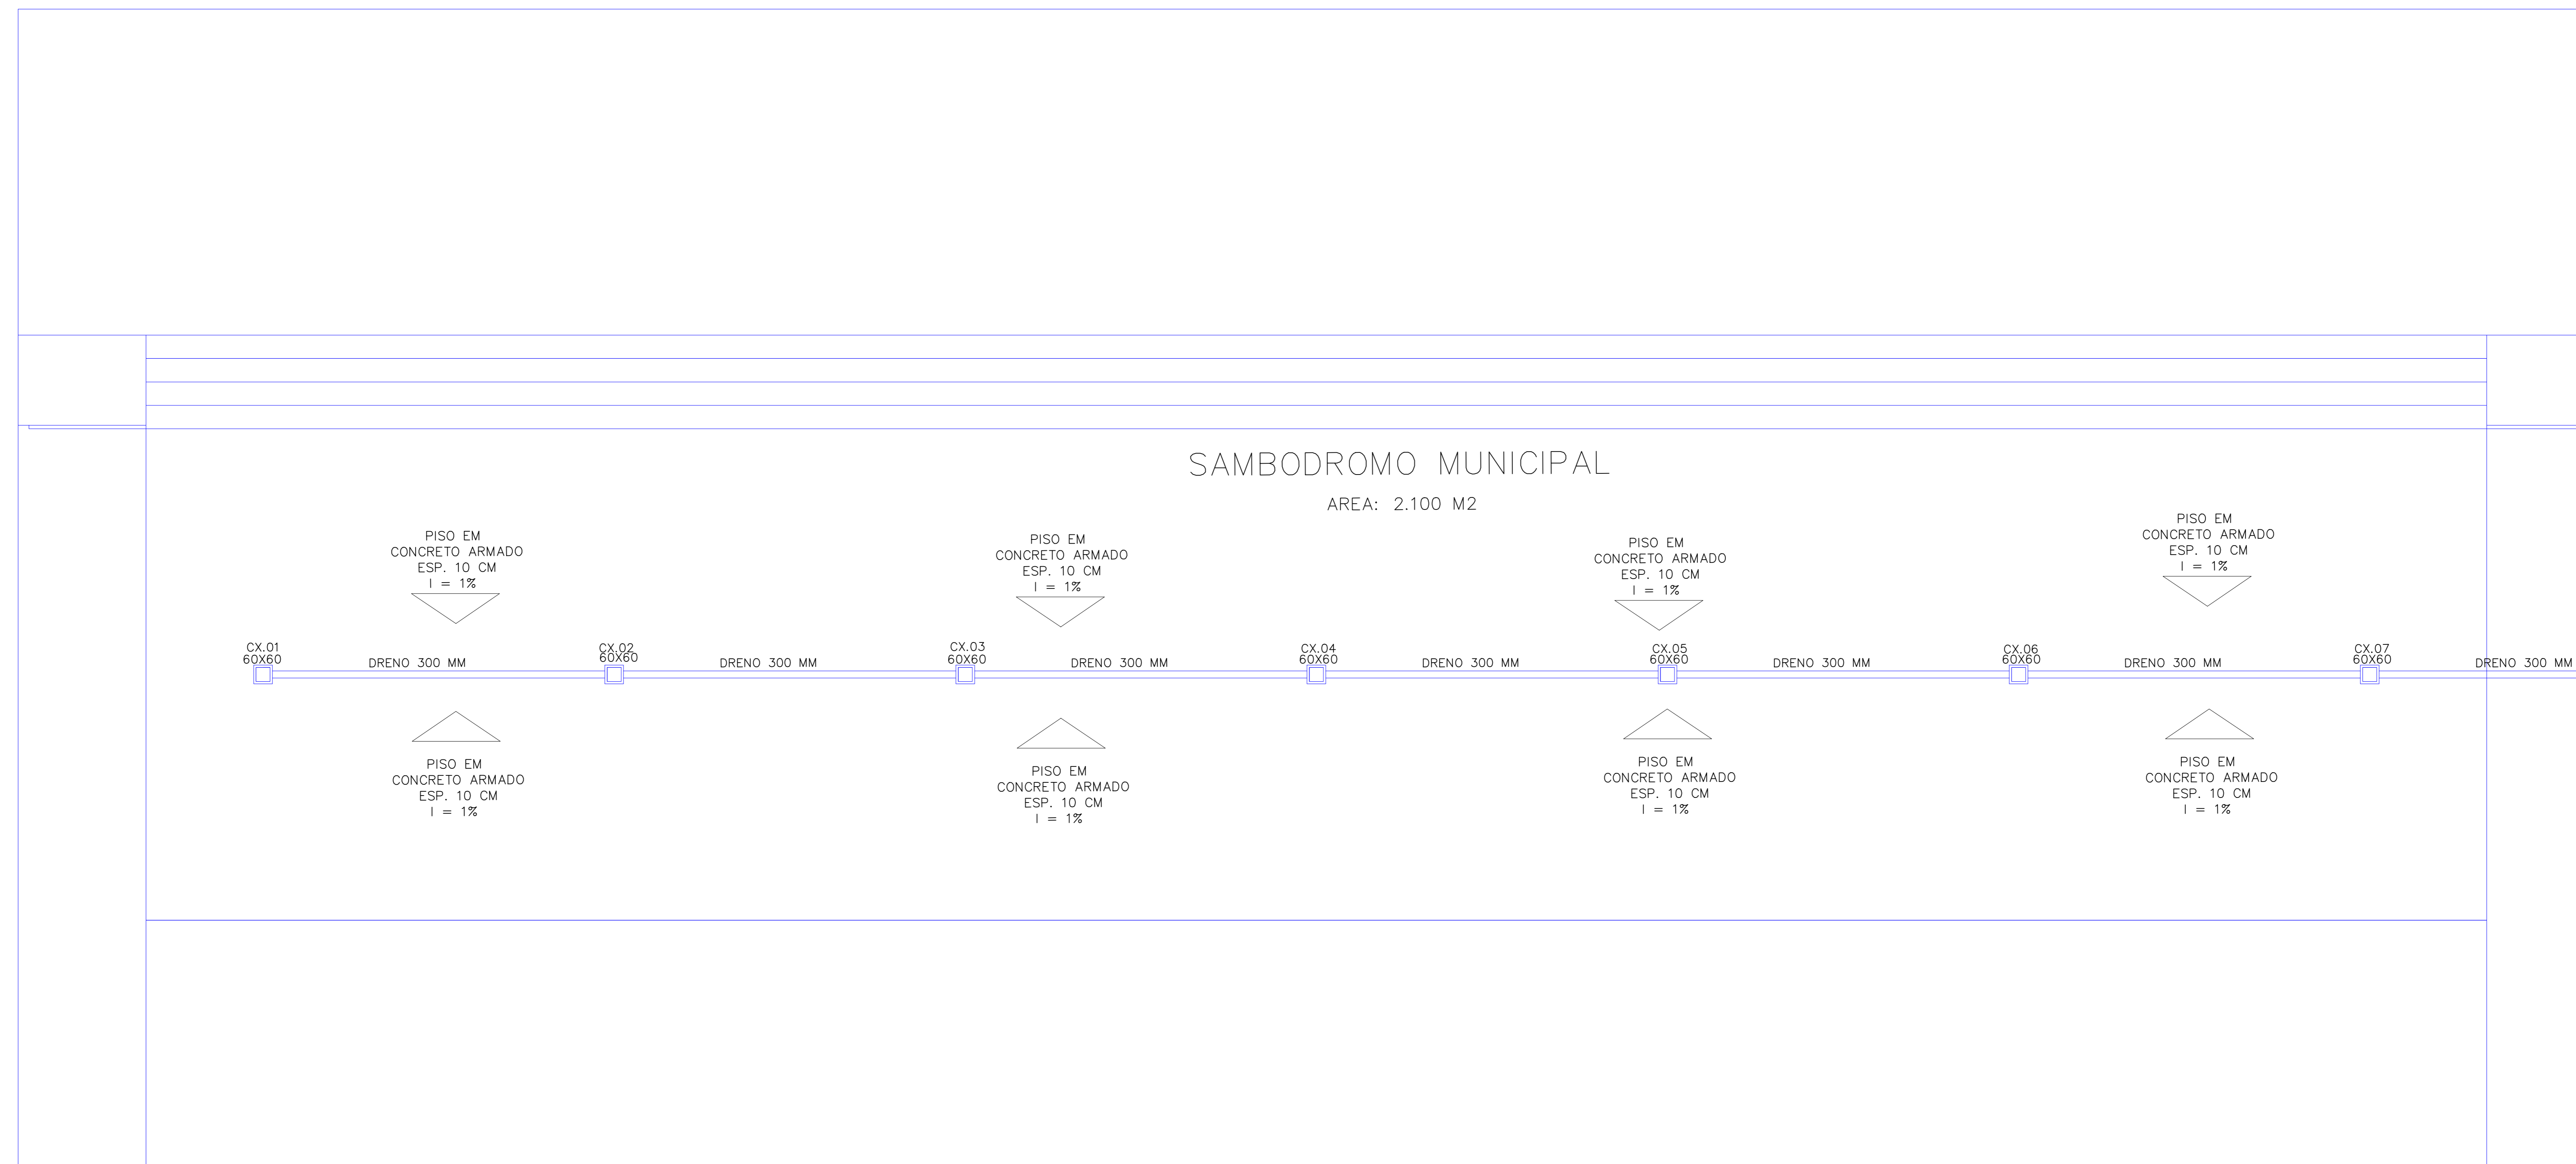

PLANTA BAIXA

Endereço: PARQUE MUNICIPAL DE IPAMERI - CIDADE DE IPAMERI - GO

Proprietário: PREFEITURA MUNICIPAL DE IPAMERI-GO

Projeto: Eng. CIVIL MARCUS VINÍCIUS DO NASCIMENTO FIRMINO CREA 101482492 DGO SECRETARIA MUNICIPAL DE INFRAESTRUTURA DE IPAMERI

Responsável Técnico: Eng. CIVIL MARCUS VINÍCIUS DO NASCIMENTO FIRMINO CREA 101482492 DGO SECRETARIA MUNICIPAL DE INFRAESTRUTURA DE IPAMERI

* PROJETO PLANTA BAIXA SAMBODROMO

* DETALHAMENTO PISO EM CONCRETO ARMADO