


PROJETO DE IMPLANTAÇÃO PISO SAMBODROMO MUNICIPAL



*NESTE PROJETO, AS MEDIDAS DOS BARRIS REPRESENTAM A COBERTURA ACABADA INCLUINDO CALHAS E RUFOS.
 *SERÁ EXECUTADO MURO DE ARRIMO IMPERMEABILIZADO NAS DIVISAS.
 AS ÁGUAS PLUVIAIS PROVENIENTES DAS COBERTURAS SERÃO ESGOTADAS DENTRO DOS LIMITES DO LOTE.

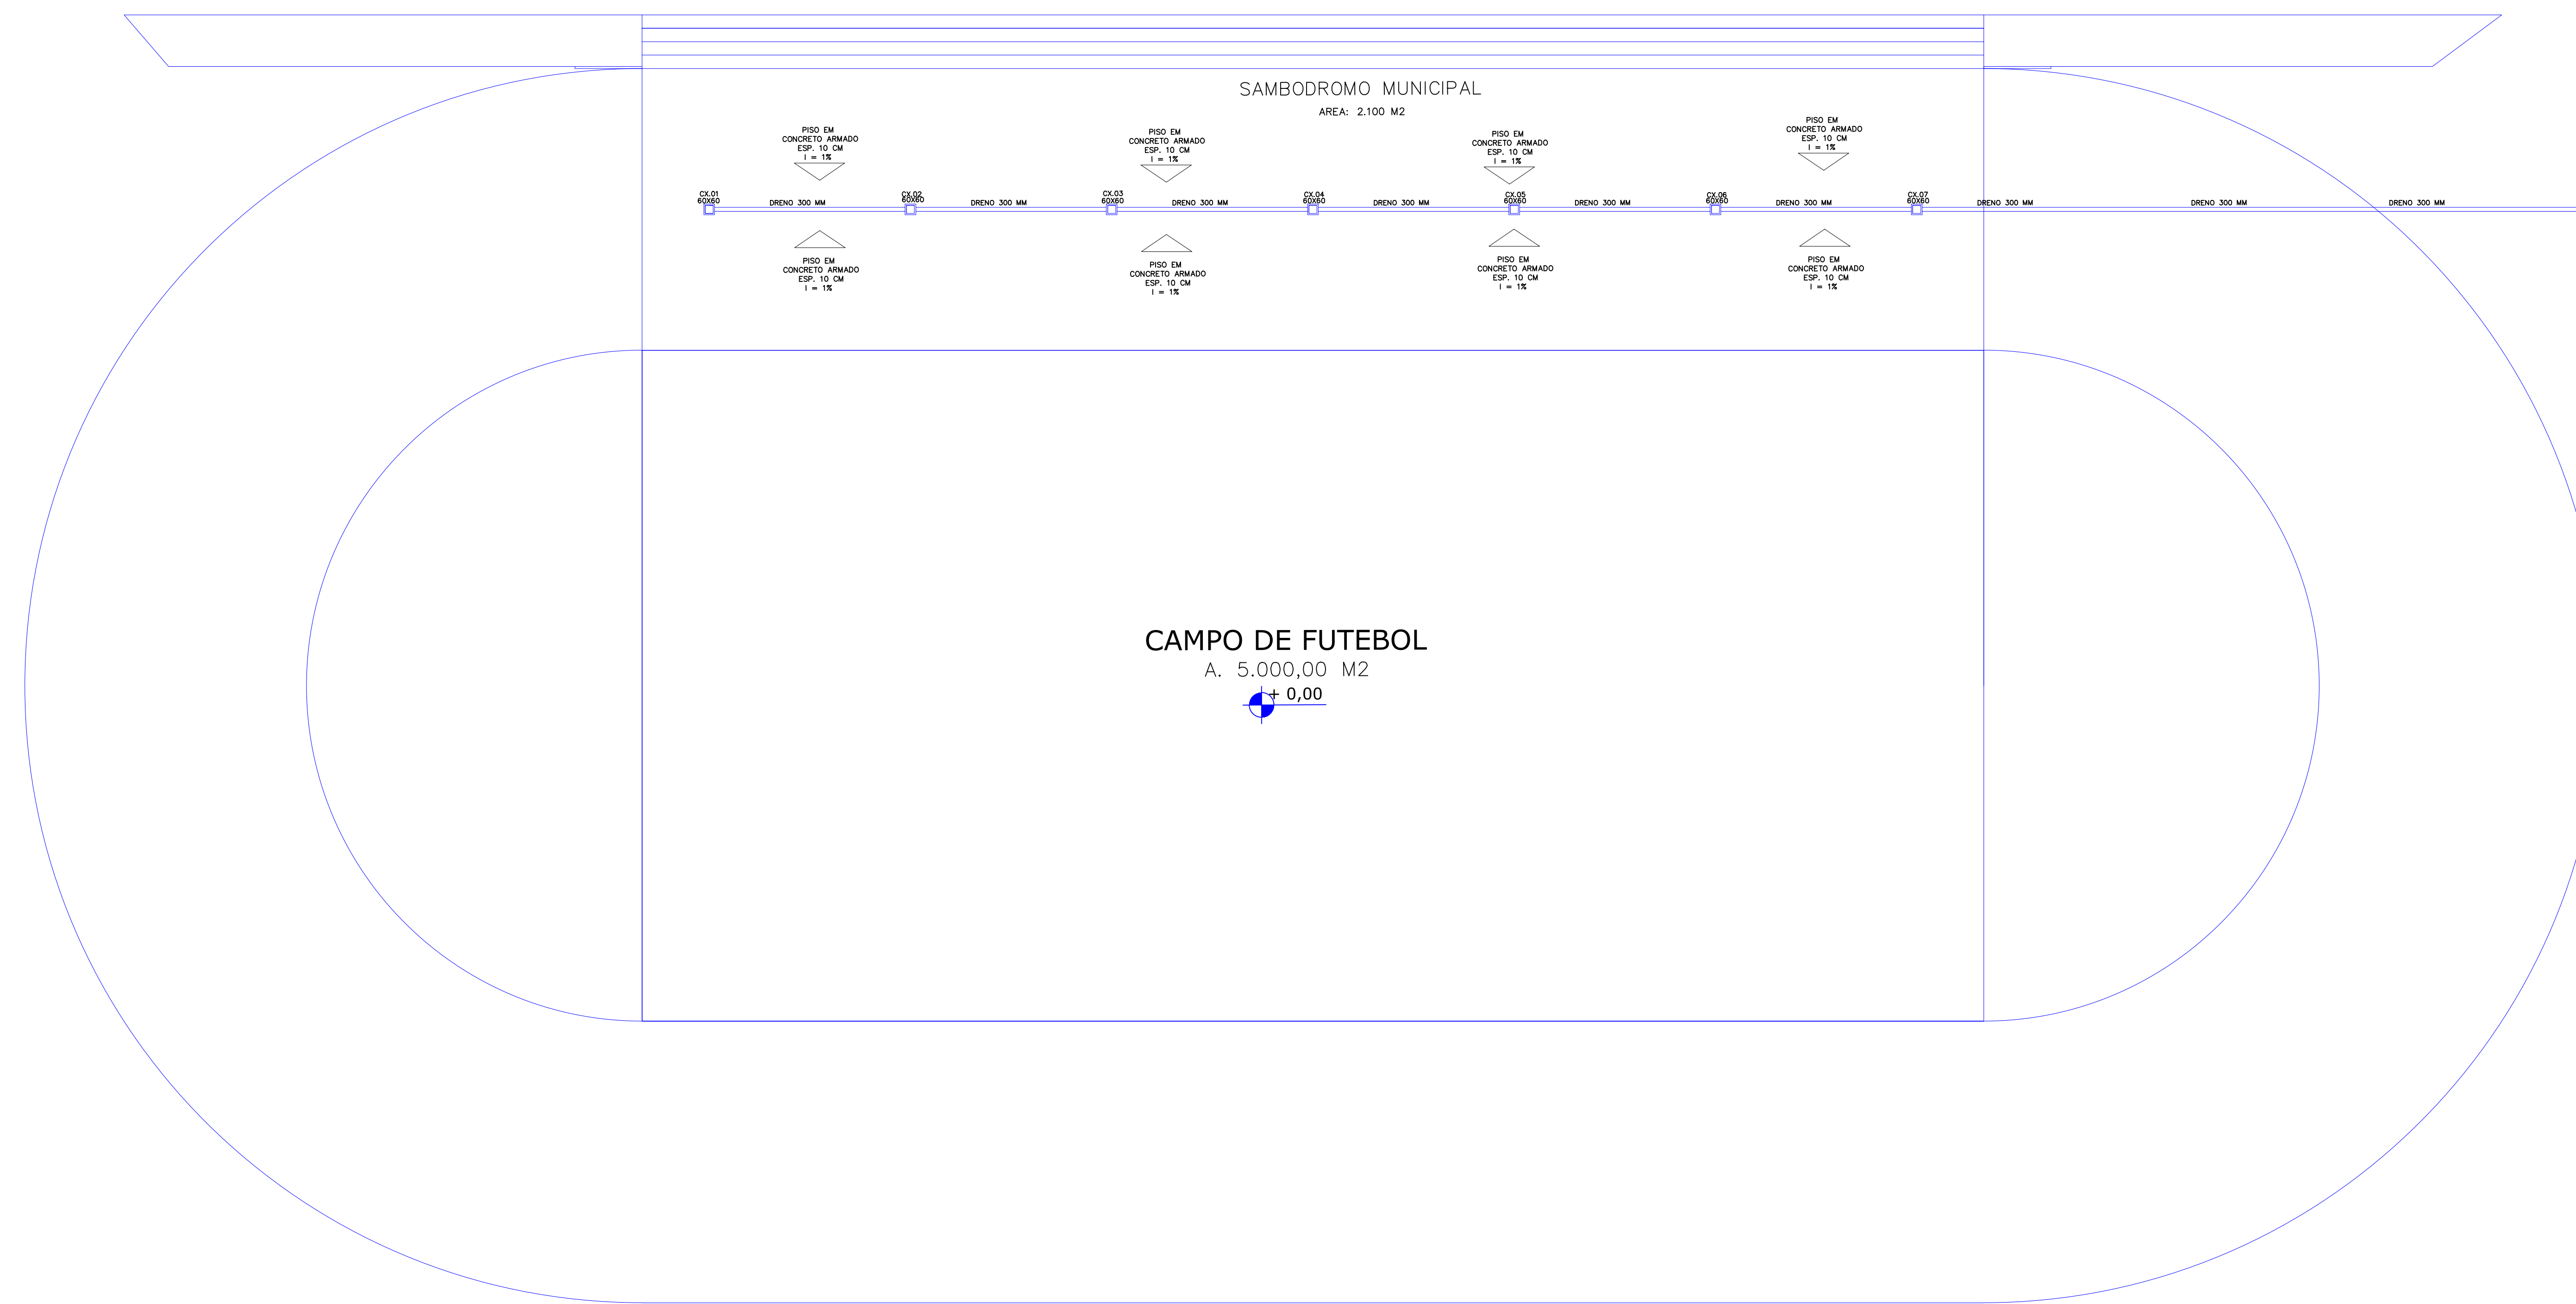

IMPLANTAÇÃO

Endereço: PARQUE MUNICIPAL DE IPAMERI - CIDADE DE IPAMERI - GO

Proprietário:
PREFEITURA MUNICIPAL DE IPAMERI-GO

ÁREA DA OBRA: 2.100 m²

Projeto:
Engº Civil MARCUS VINÍCIUS DO NASCIMENTO FIRMINO CREA 1014624650 DVOO
SECRETARIA MUNICIPAL DE INFRAESTRUTURA DE IPAMERI

Responsável Técnico:
Engº Civil MARCUS VINÍCIUS DO NASCIMENTO FIRMINO CREA 1014624650 DVOO
SECRETARIA MUNICIPAL DE INFRAESTRUTURA DE IPAMERI

* PROJETO DE IMPLANTAÇÃO
 * PROJETO DE DRENAGEM